



VII. PLANOS

1. Situación.
2. Estado actual y ámbito de actuación.
3. Aljibes.
4. Estado actual instalaciones.
5. Demoliciones.
6. Planta general.
7. Planta pavimentos.
8. Planta pavimentos.
9. Plantación
10. Tuberías y riego.
11. Alumbrado.
12. Alumbrado esquemas unifilares.
13. Secciones longitudinal y transversal.
14. Detalles.
15. Pasos adaptados durante las obras.

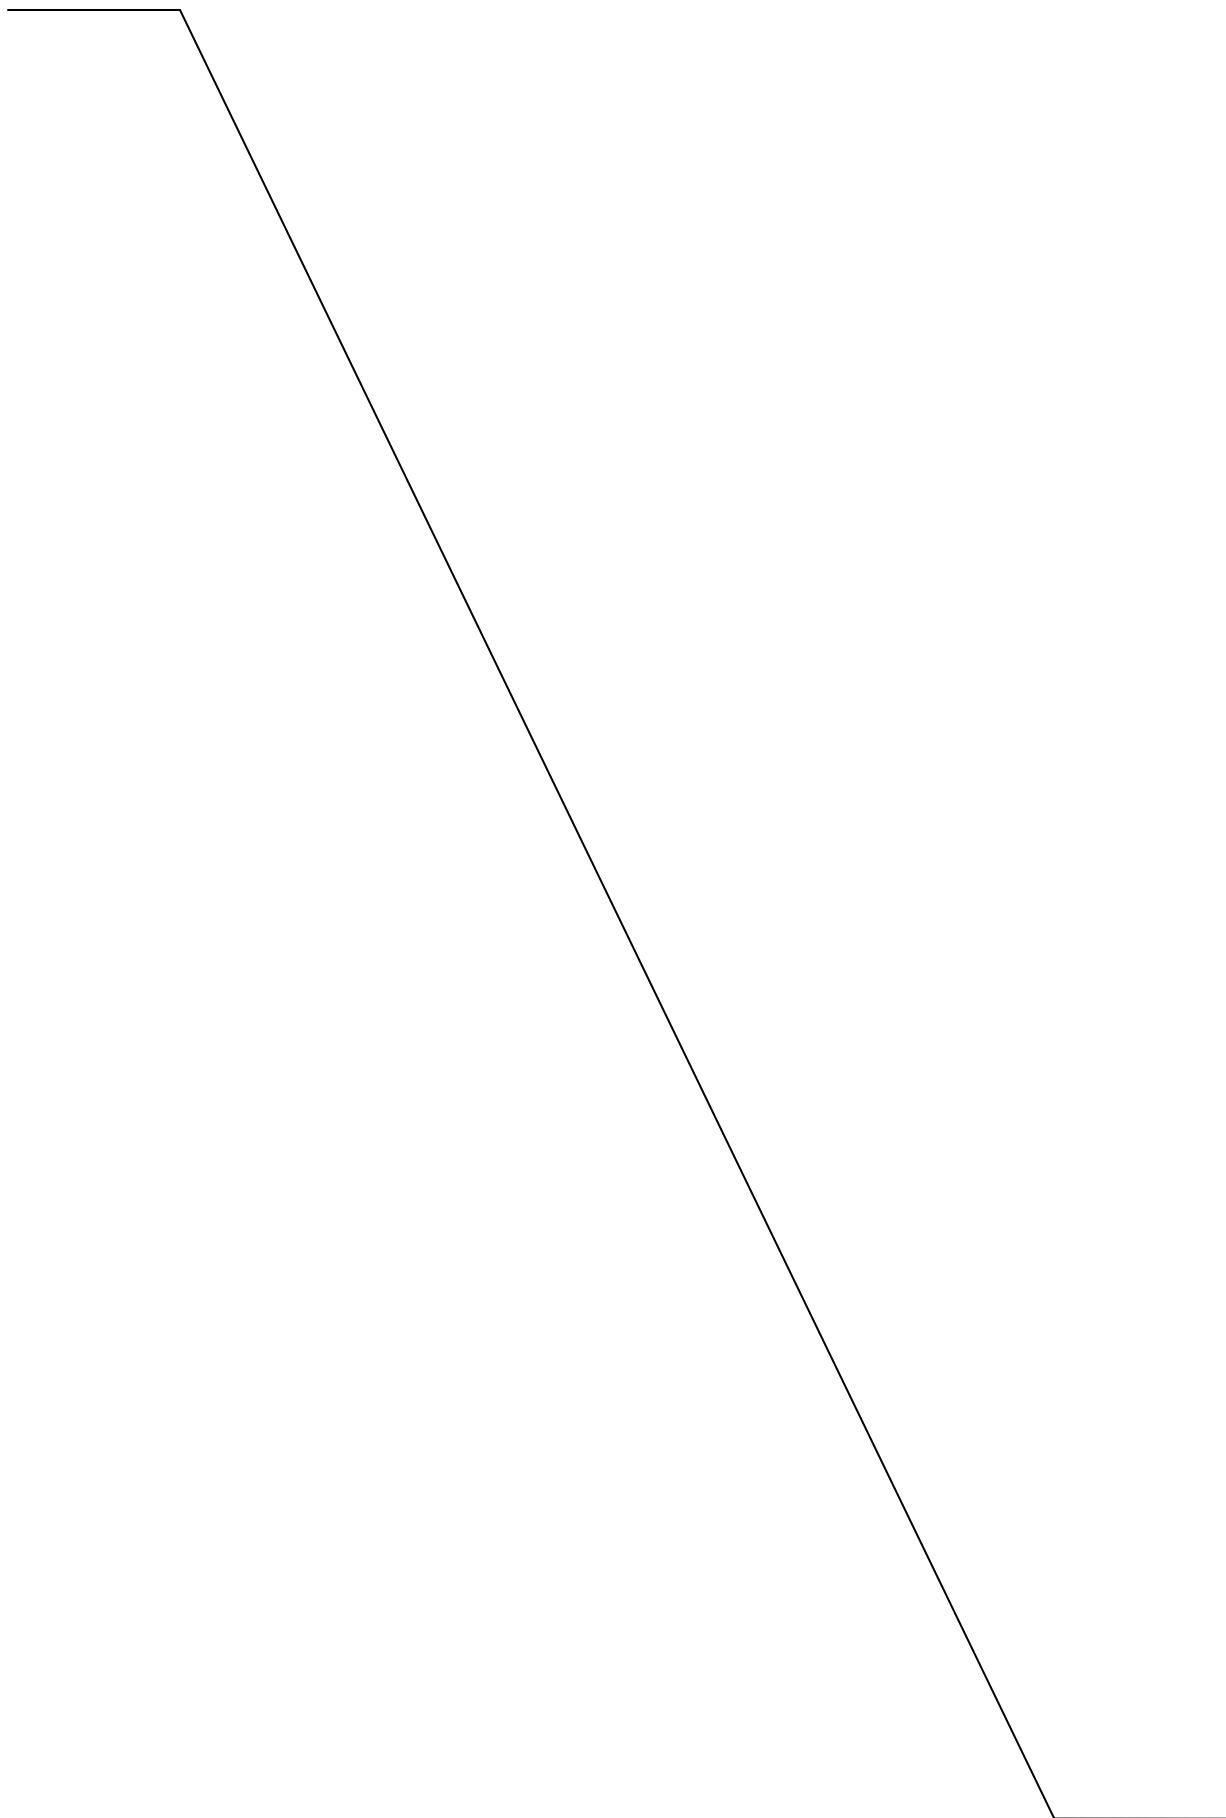

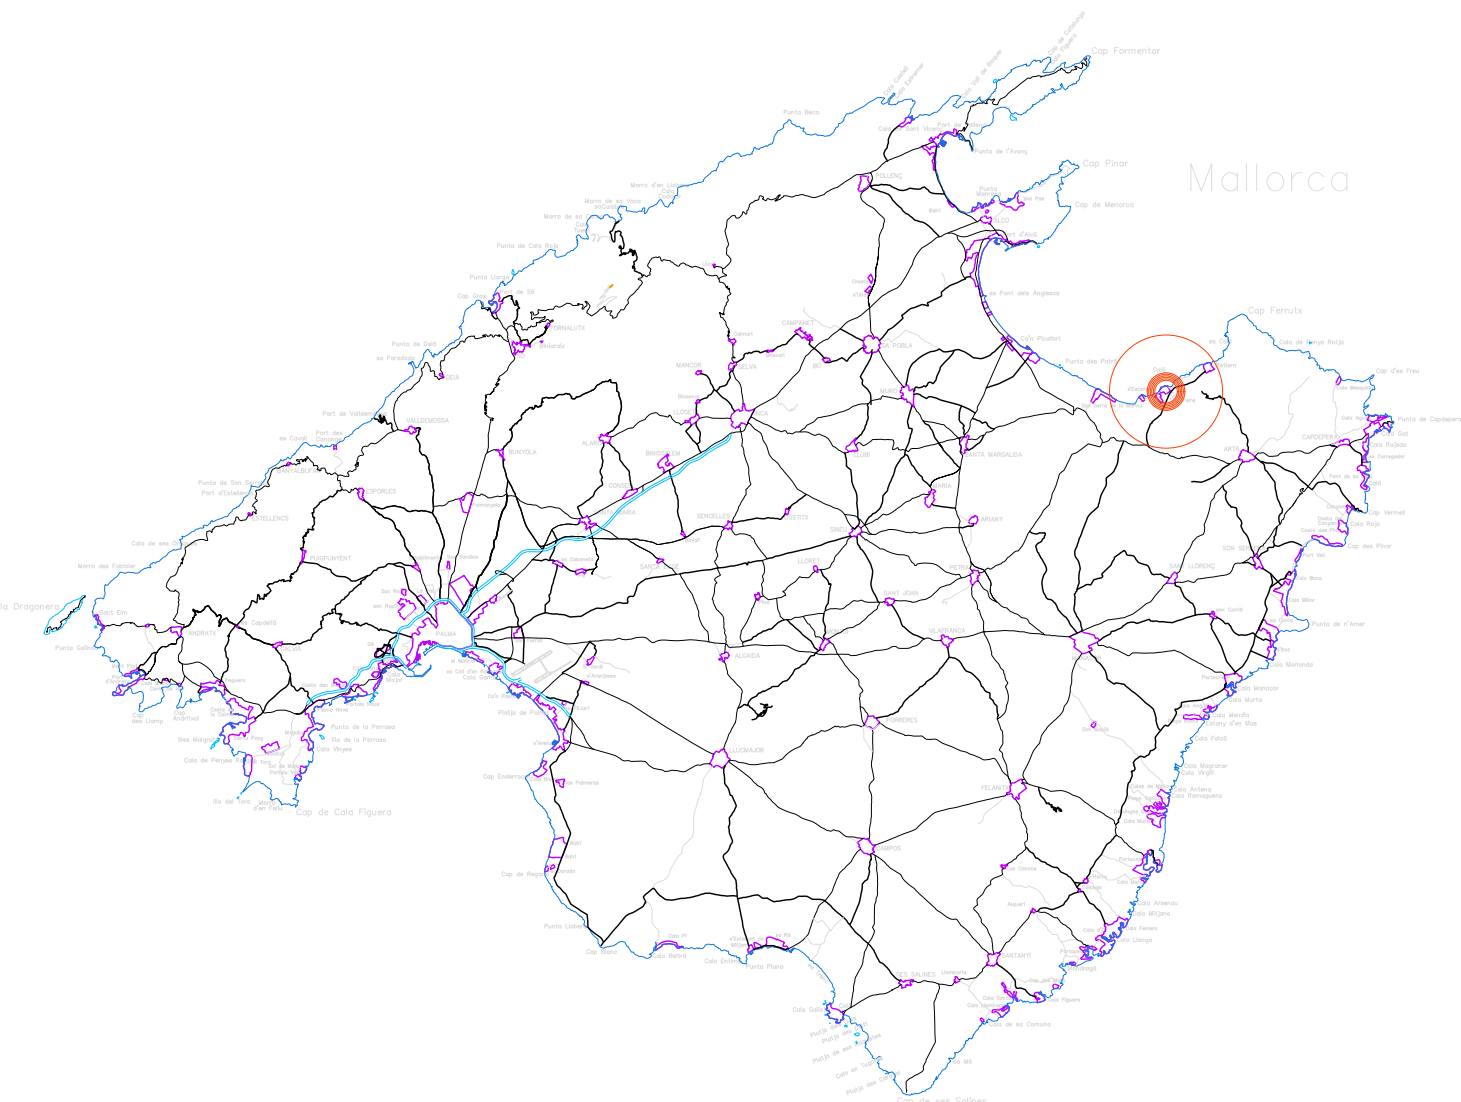

Arquitecto
Bernat Bennàssar Bennàssar

Paisagista
Pere Bennàssar Bennàssar



Promotor
Ajuntament d'arta

Título
RENOVACIÓN "PLAÇA DE L'ESGLÈSIA"
(COLONIA DE SANT PERE, ARTÀ)

Emplazamiento
PLAZA ENTRE C/ SANT MARC, C/ SANT MATEU, C/ SANT LLUC I
C/ SANT JOAN BAPTISTA (T.M. Artà)



Plano
Situación



Fecha
Diciembre 2021

Escala
1/--

Nº
01

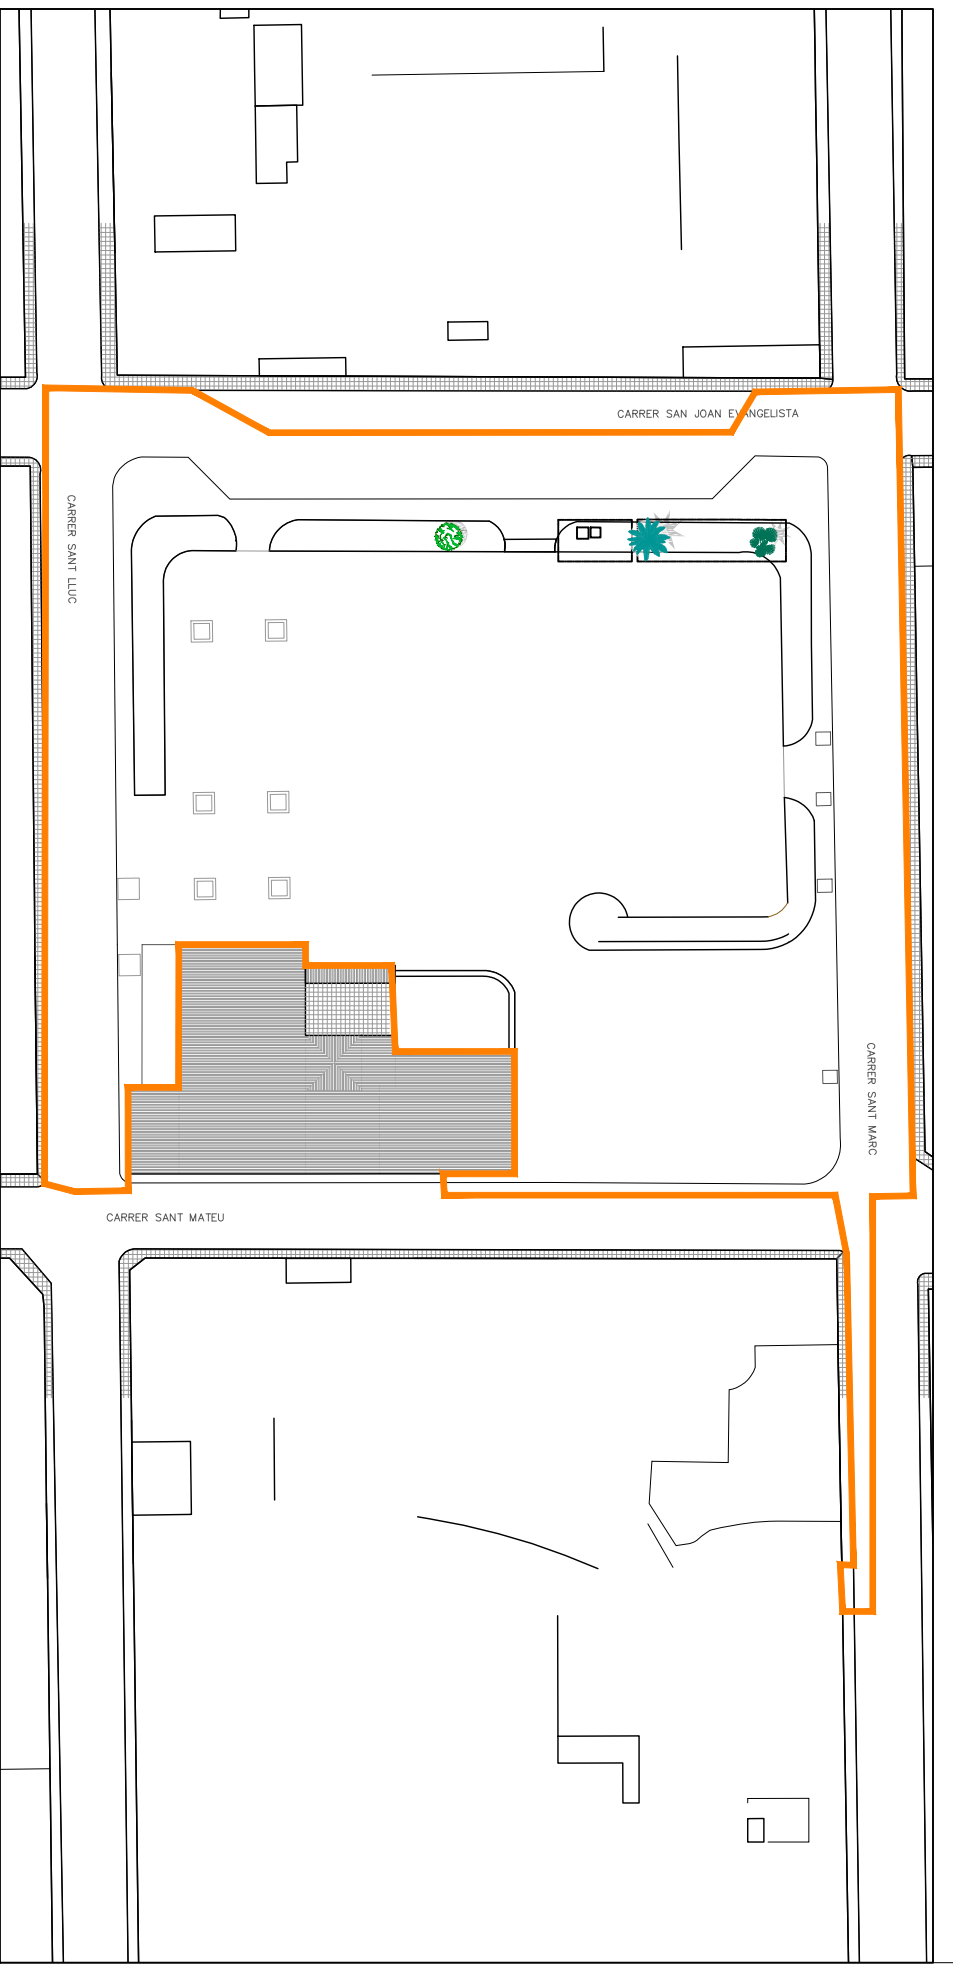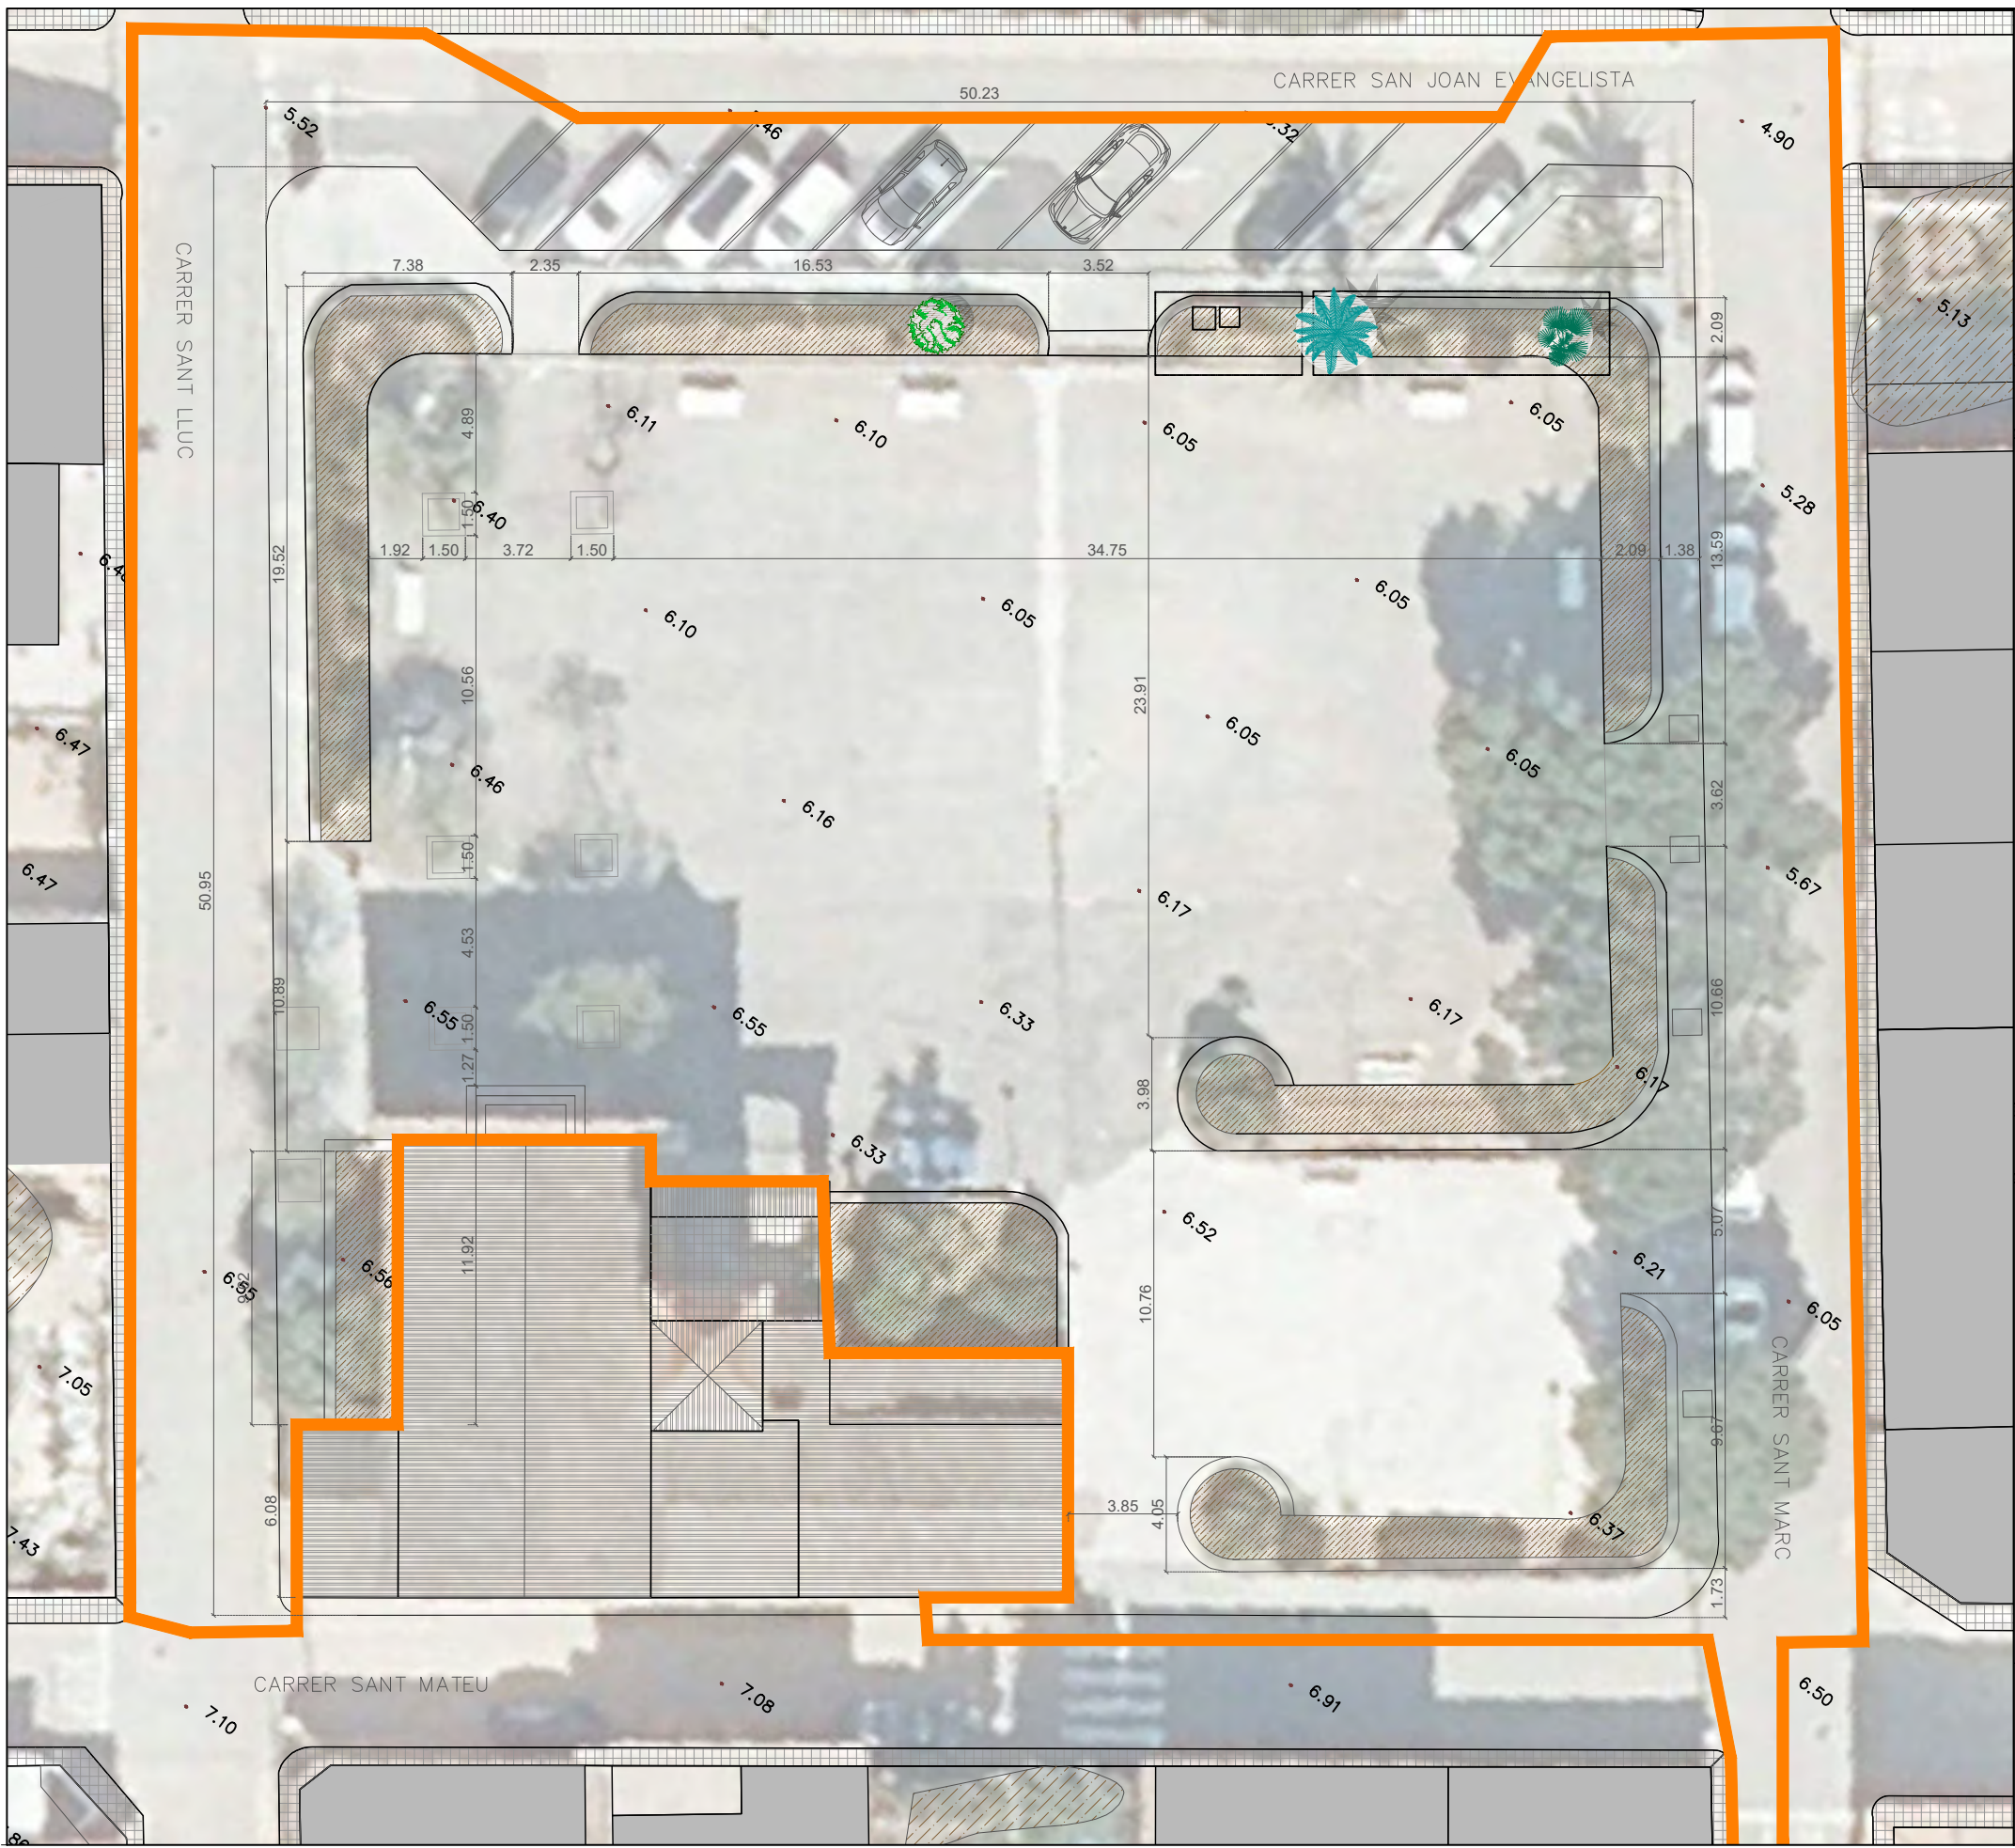

Arquitecto
Bernat Bennàssar Bennàssar

Paisagista
Pere Bennàssar Bennàssar



Promotor
Ajuntament d'arta

Título
RENOVACIÓN "PLAÇA DE L'ESGLÈSIA"
(COLONIA DE SANT PERE, ARTÀ)

Emplazamiento
PLAZA ENTRE C/ SANT MARC, C/ SANT MATEU, C/ SANT LLUC I
C/ SANT JOAN BAPTISTA (T.M. Artà)


Plano
Estado actual
y ámbito de
actuación




Fecha
Diciembre 2021

Escala
1/250

Nº
02

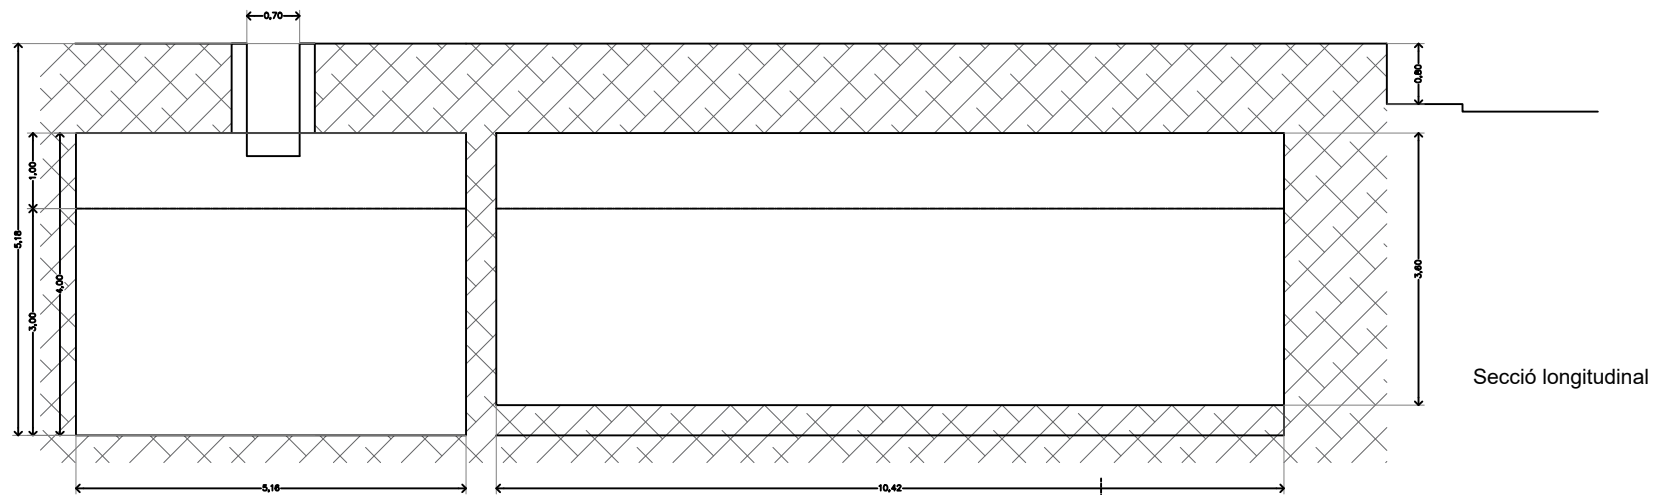


Secció longitudinal

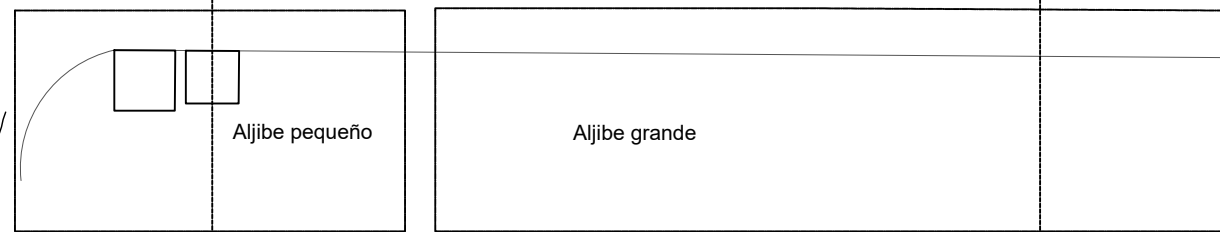


Planta

Sección transversal

Sección transversal

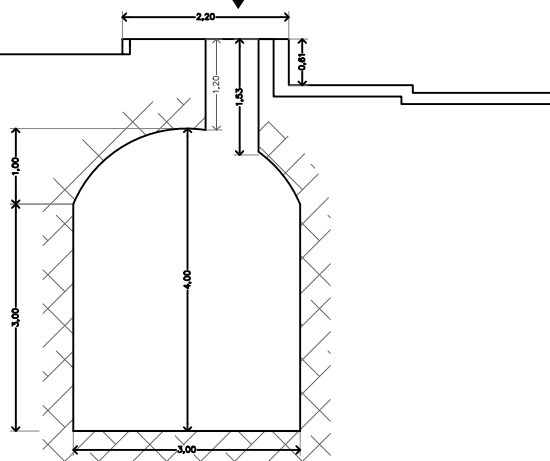

Sección transversal Aljibe pequeño

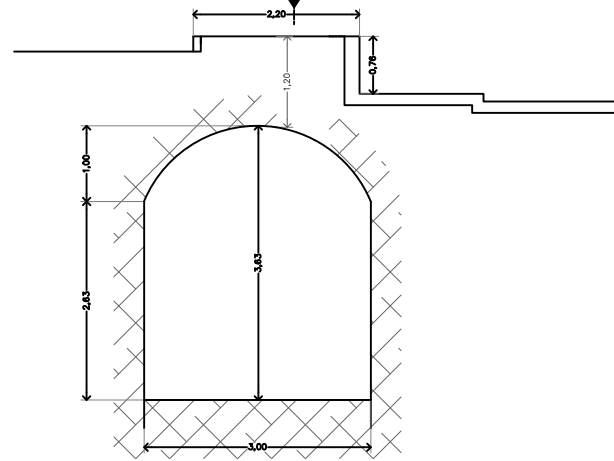

Sección transversal Aljibe pequeño

Secciones transversales



Cuellos originales de los aljibes




Cuellos modificados de los aljibes



Aljibe pequeño



Aljibe grande

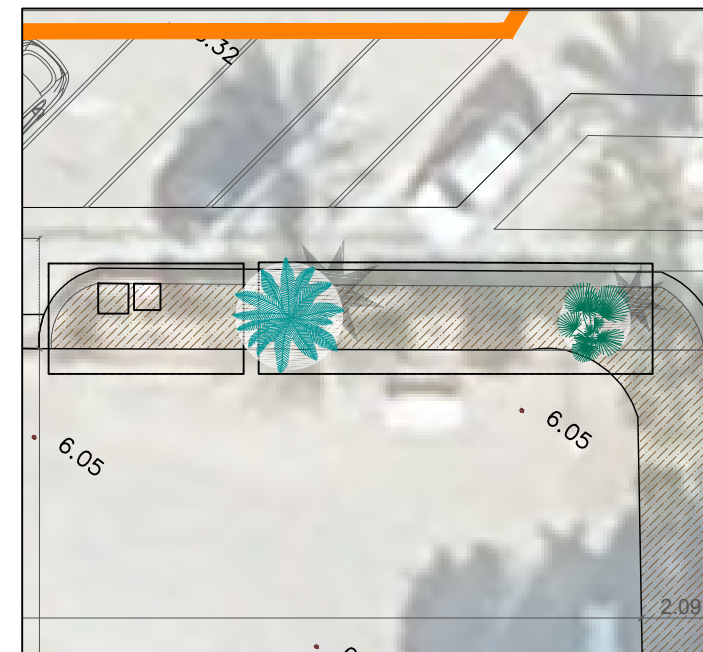

Situació a plaça dels aljubs 1:200

Arquitecto
Bernat Bennàssar Bennàssar
Paisagista
Pere Bennàssar Bennàssar



Promotor
Ajuntament d'arta

Título
RENOVACIÓN "PLAÇA DE L'ESGLÈSIA"
(COLONIA DE SANT PERE, ARTÀ)
Emplazamiento
PLAZA ENTRE C/ SANT MARC, C/ SANT MATEU, C/ SANT LLUC I
C/ SANT JOAN BAPTISTA (T.M. Artà)

Plano
Aljibes




Fecha
Diciembre 2021
Escala
1/250

Nº

03



- ⊗ Punt Existent, format per columna de 3,5m amb llumenera tipus "bolla" 70W Vapor de Sodi 
- ⊕ Punt Existent, llumenera de paret tipus clàssica 70W Vapor de Sodi 
- Punt inexistent actualment, falta columna i llumenera.
- Línia soterrada 3x6mm2
- - - Línia aèria 3x6mm2
- Conversió Aèria-Soterrada
- ▶ Punts de connexió a escomeses existents d'enllumenat públic
- Caixa Connexions a la paret de l'esglèsia en mal estat. Es fa la conversió de l'escomesa elèctrica aèria a soterrada. 
- Tuberias suministro agua

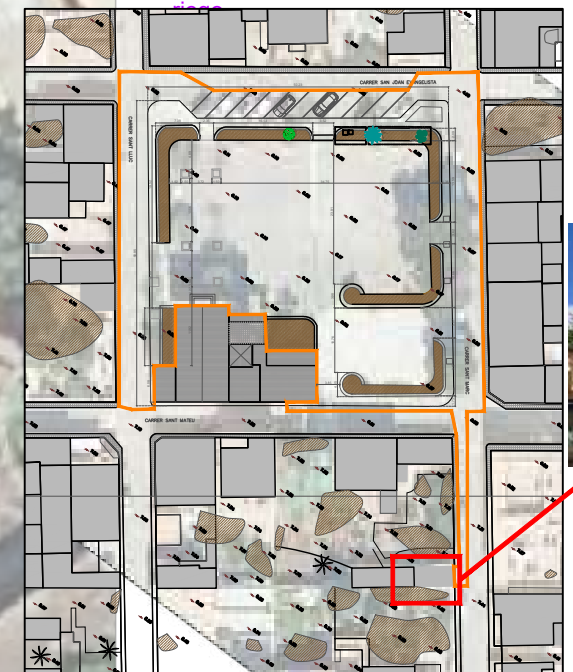

ubicación transformador

Arquitecto
Bernat Bennàssar Bennàssar
Paisagista
Pere Bennàssar Bennàssar



Promotor
Ajuntament d'arta

Título
RENOVACIÓN "PLAÇA DE L'ESGLÈSIA"
(COLONIA DE SANT PERE, ARTÀ)
Emplazamiento
PLAZA ENTRE C/ SANT MARC, C/ SANT MATEU, C/ SANT LLUC I
C/ SANT JOAN BAPTISTA (T.M. Artà)


Plano
Estado actual
instalaciones



Fecha
Diciembre 2021
Escala
1/300

Nº

04

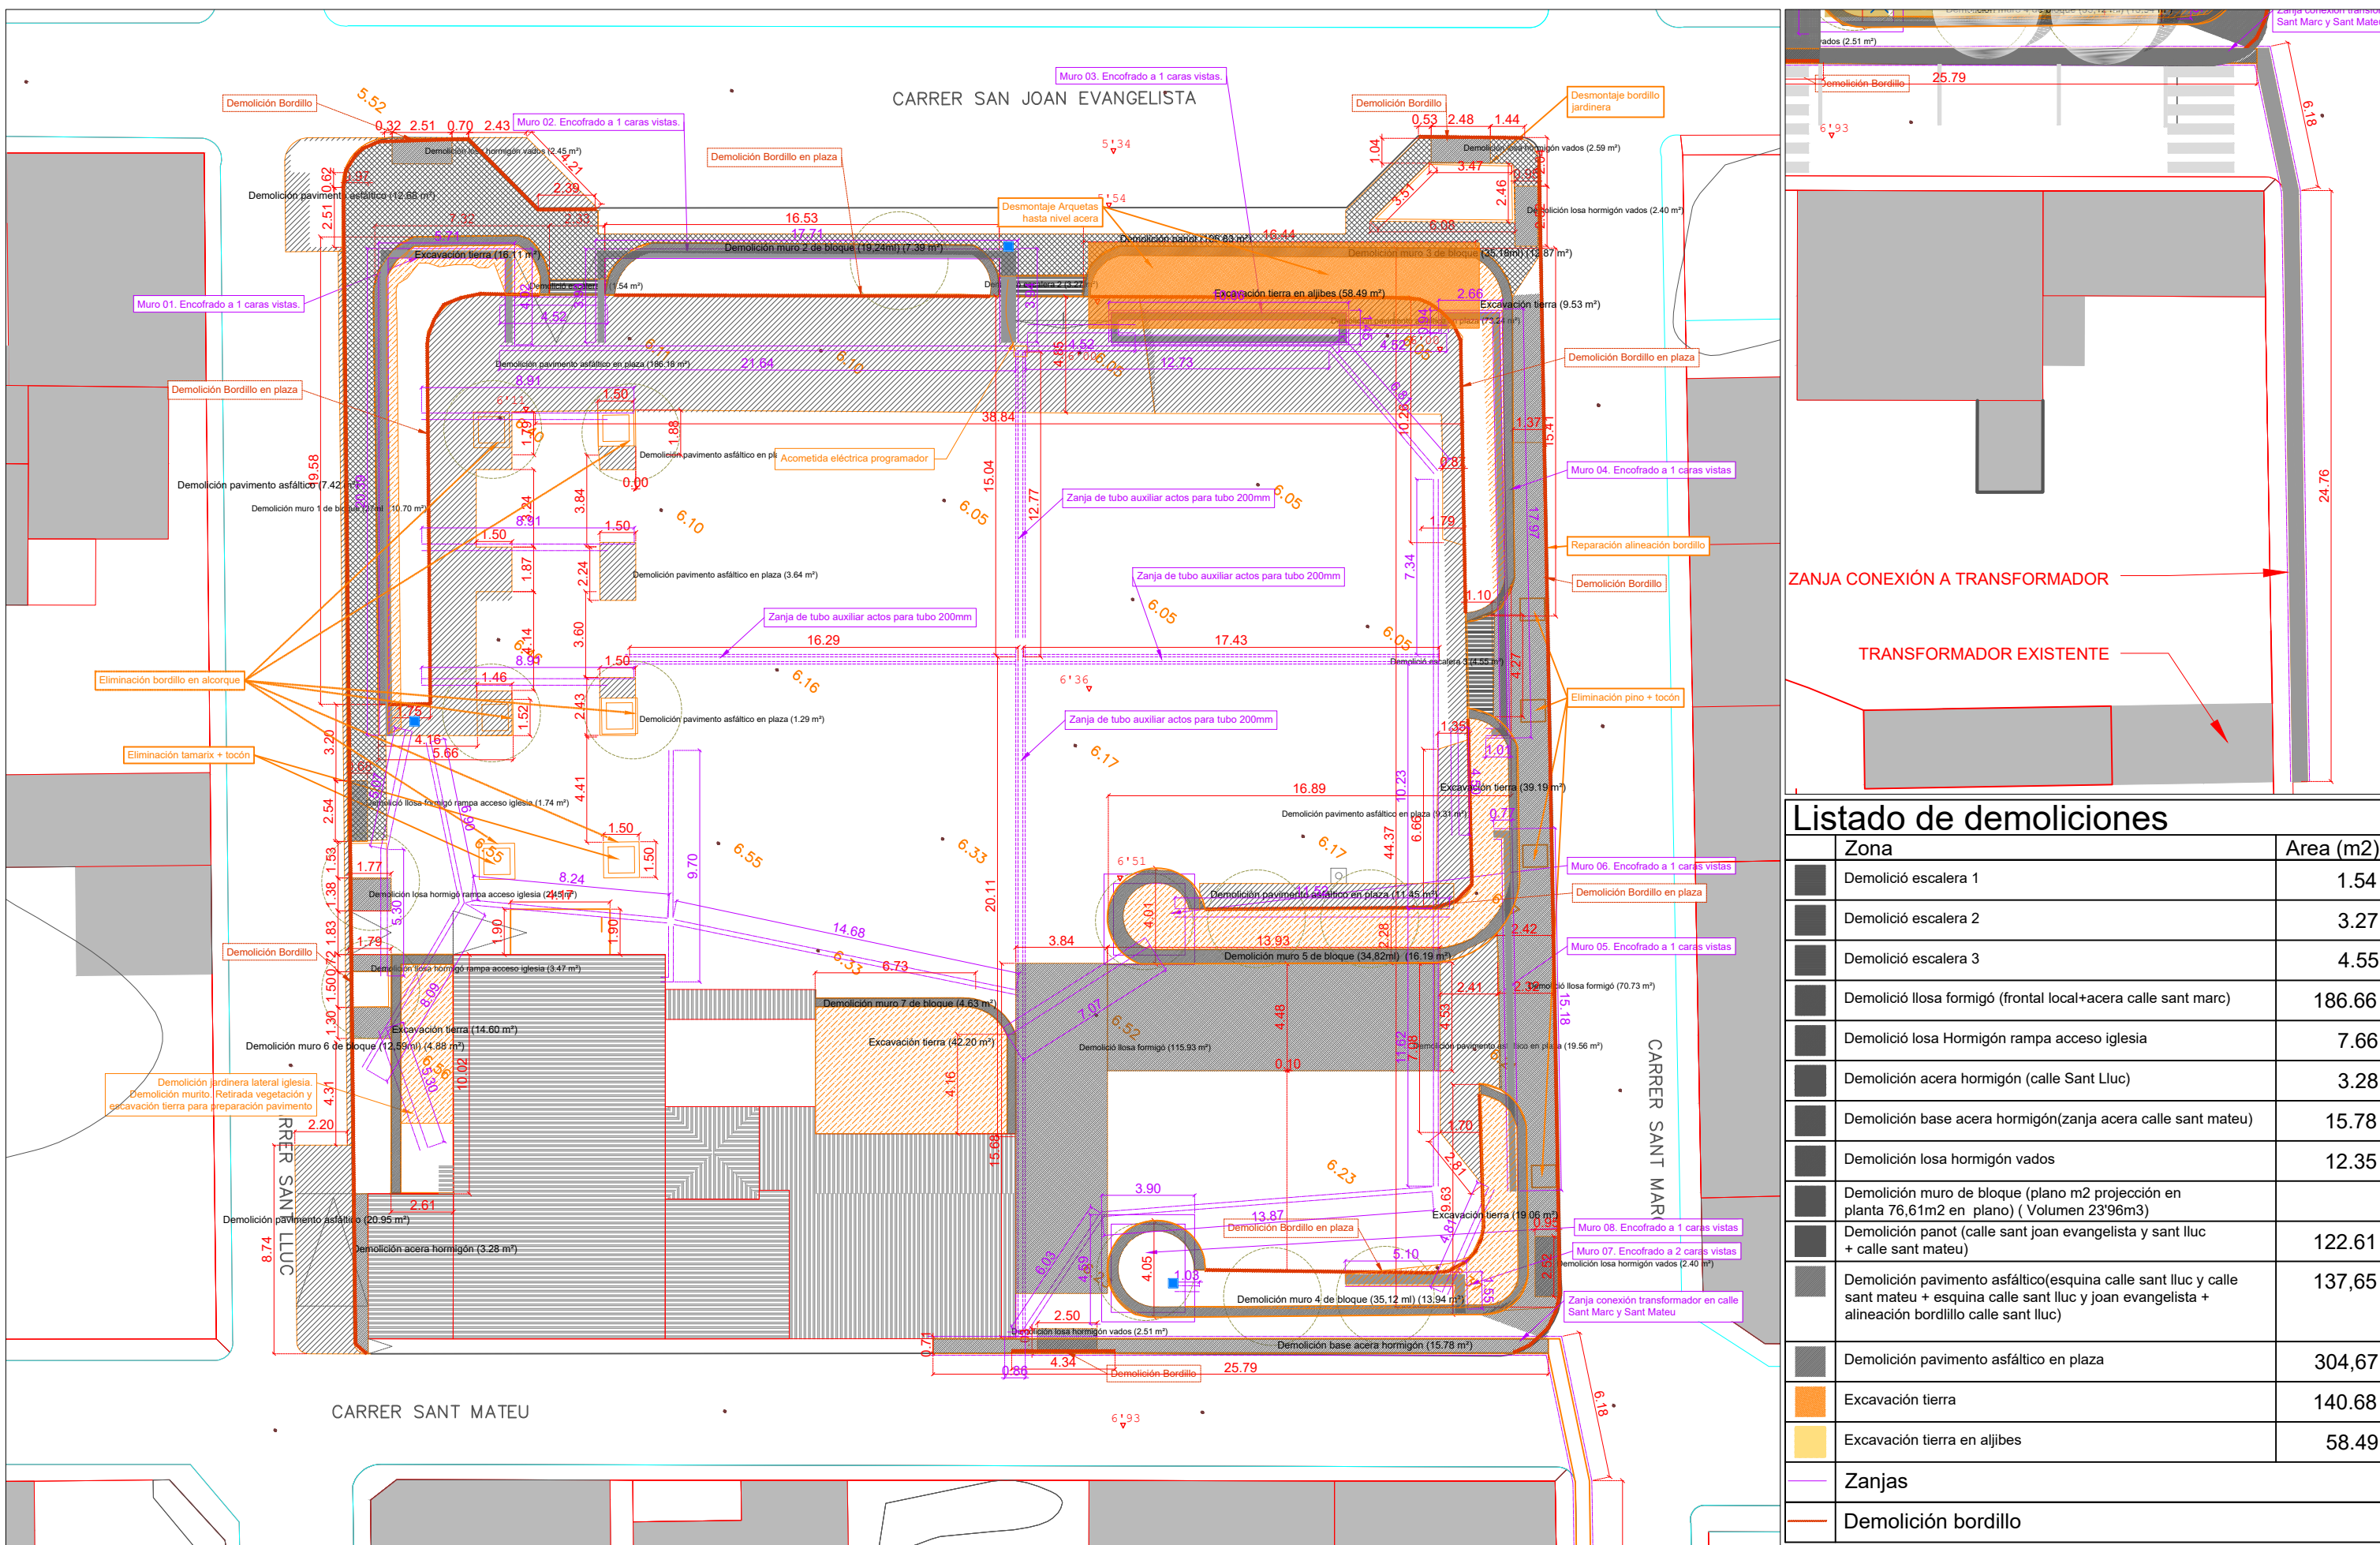

Listado de demoliciones

Zona	Area (m2)
Demolición escalera 1	1.54
Demolición escalera 2	3.27
Demolición escalera 3	4.55
Demolición losa hormigón (frontal local+acera calle sant marc)	186.66
Demolición losa Hormigón rampa acceso iglesia	7.66
Demolición acera hormigón (calle Sant Lluç)	3.28
Demolición base acera hormigón(zanja acera calle sant mateu)	15.78
Demolición losa hormigón vados	12.35
Demolición muro de bloque (plano m2 proyección en planta 76,61m2 en plano) (Volumen 23'96m3)	
Demolición panot (calle sant joan evangelista y sant lluc + calle sant mateu)	122.61
Demolición pavimento asfáltico(esquina calle sant lluc y calle sant mateu + esquina calle sant lluc y joan evangelista + alineación bordillo calle sant lluc)	137,65
Demolición pavimento asfáltico en plaza	304,67
Excavación tierra	140.68
Excavación tierra en aljibes	58.49
Zanjas	
Demolición bordillo	

Arquitecto
Bernat Bennàssar Bennàssar

Paisagista
Pere Bennàssar Bennàssar

Promotor
Ajuntament d'arta

Título
RENOVACIÓN "PLAÇA DE L'ESGLÈSIA"
(COLONIA DE SANT PERE, ARTÀ)

Emplazamiento
PLAZA ENTRE C/ SANT MARC, C/ SANT MATEU, C/ SANT LLUC I
C/ SANT JOAN BAPTISTA(T.M. Artà)

Plano
Demoliciones

Fecha
Diciembre 2021

Escala
1/250

Nº
05




- 2 x tubo pvc Ø 75 + 4 x cable 6mm² + 1 x conductor tierra 35 mm²
- Arqueta 40 x 40 para farolas
- Luminaria + columna tipo simon merak o similar
- Luminaria + columna tipo pragaled o similar
- tubo pvc Ø 75mm + tubo pvc Ø200mm
- Arqueta 40 x 40 eventos

Listado de plantas

ID	Especies	Total
1	Celtis australis	6
2	Chamaerops humilis	nuevos 3
3	Lippia nodiflora (7ud m2)	270
4	Olea europaea	Existente
5	Phillyrea angustifolia	60
6	Phoenix dactylifera	Existente
7	Pistacia lentiscus	60
8	Rosmarinus officinalis var. prostratus	250
9	Tamarix gallica	10 nuevos
10	Washingtonia robusta	Existente

Zonificación de superficies

Zone	Area (m2)
Adoquín	243.2
Adoquín teñido 2	87.00
Asfalto plaza	767.00
Asfalto calle	18.31
Franja de pavimento táctil de botones (vados)	24.17
Franja de pavimento táctil direccional	33.15
Hormigón	303.68
Hormigón teñido	12.92
Panot	245.24
Panot II	45.72
Pintura aparcamiento adaptado	29.67
Pintura paso de cebra	51.88
Pintura aparcamiento	6.00
Tierra	253.45

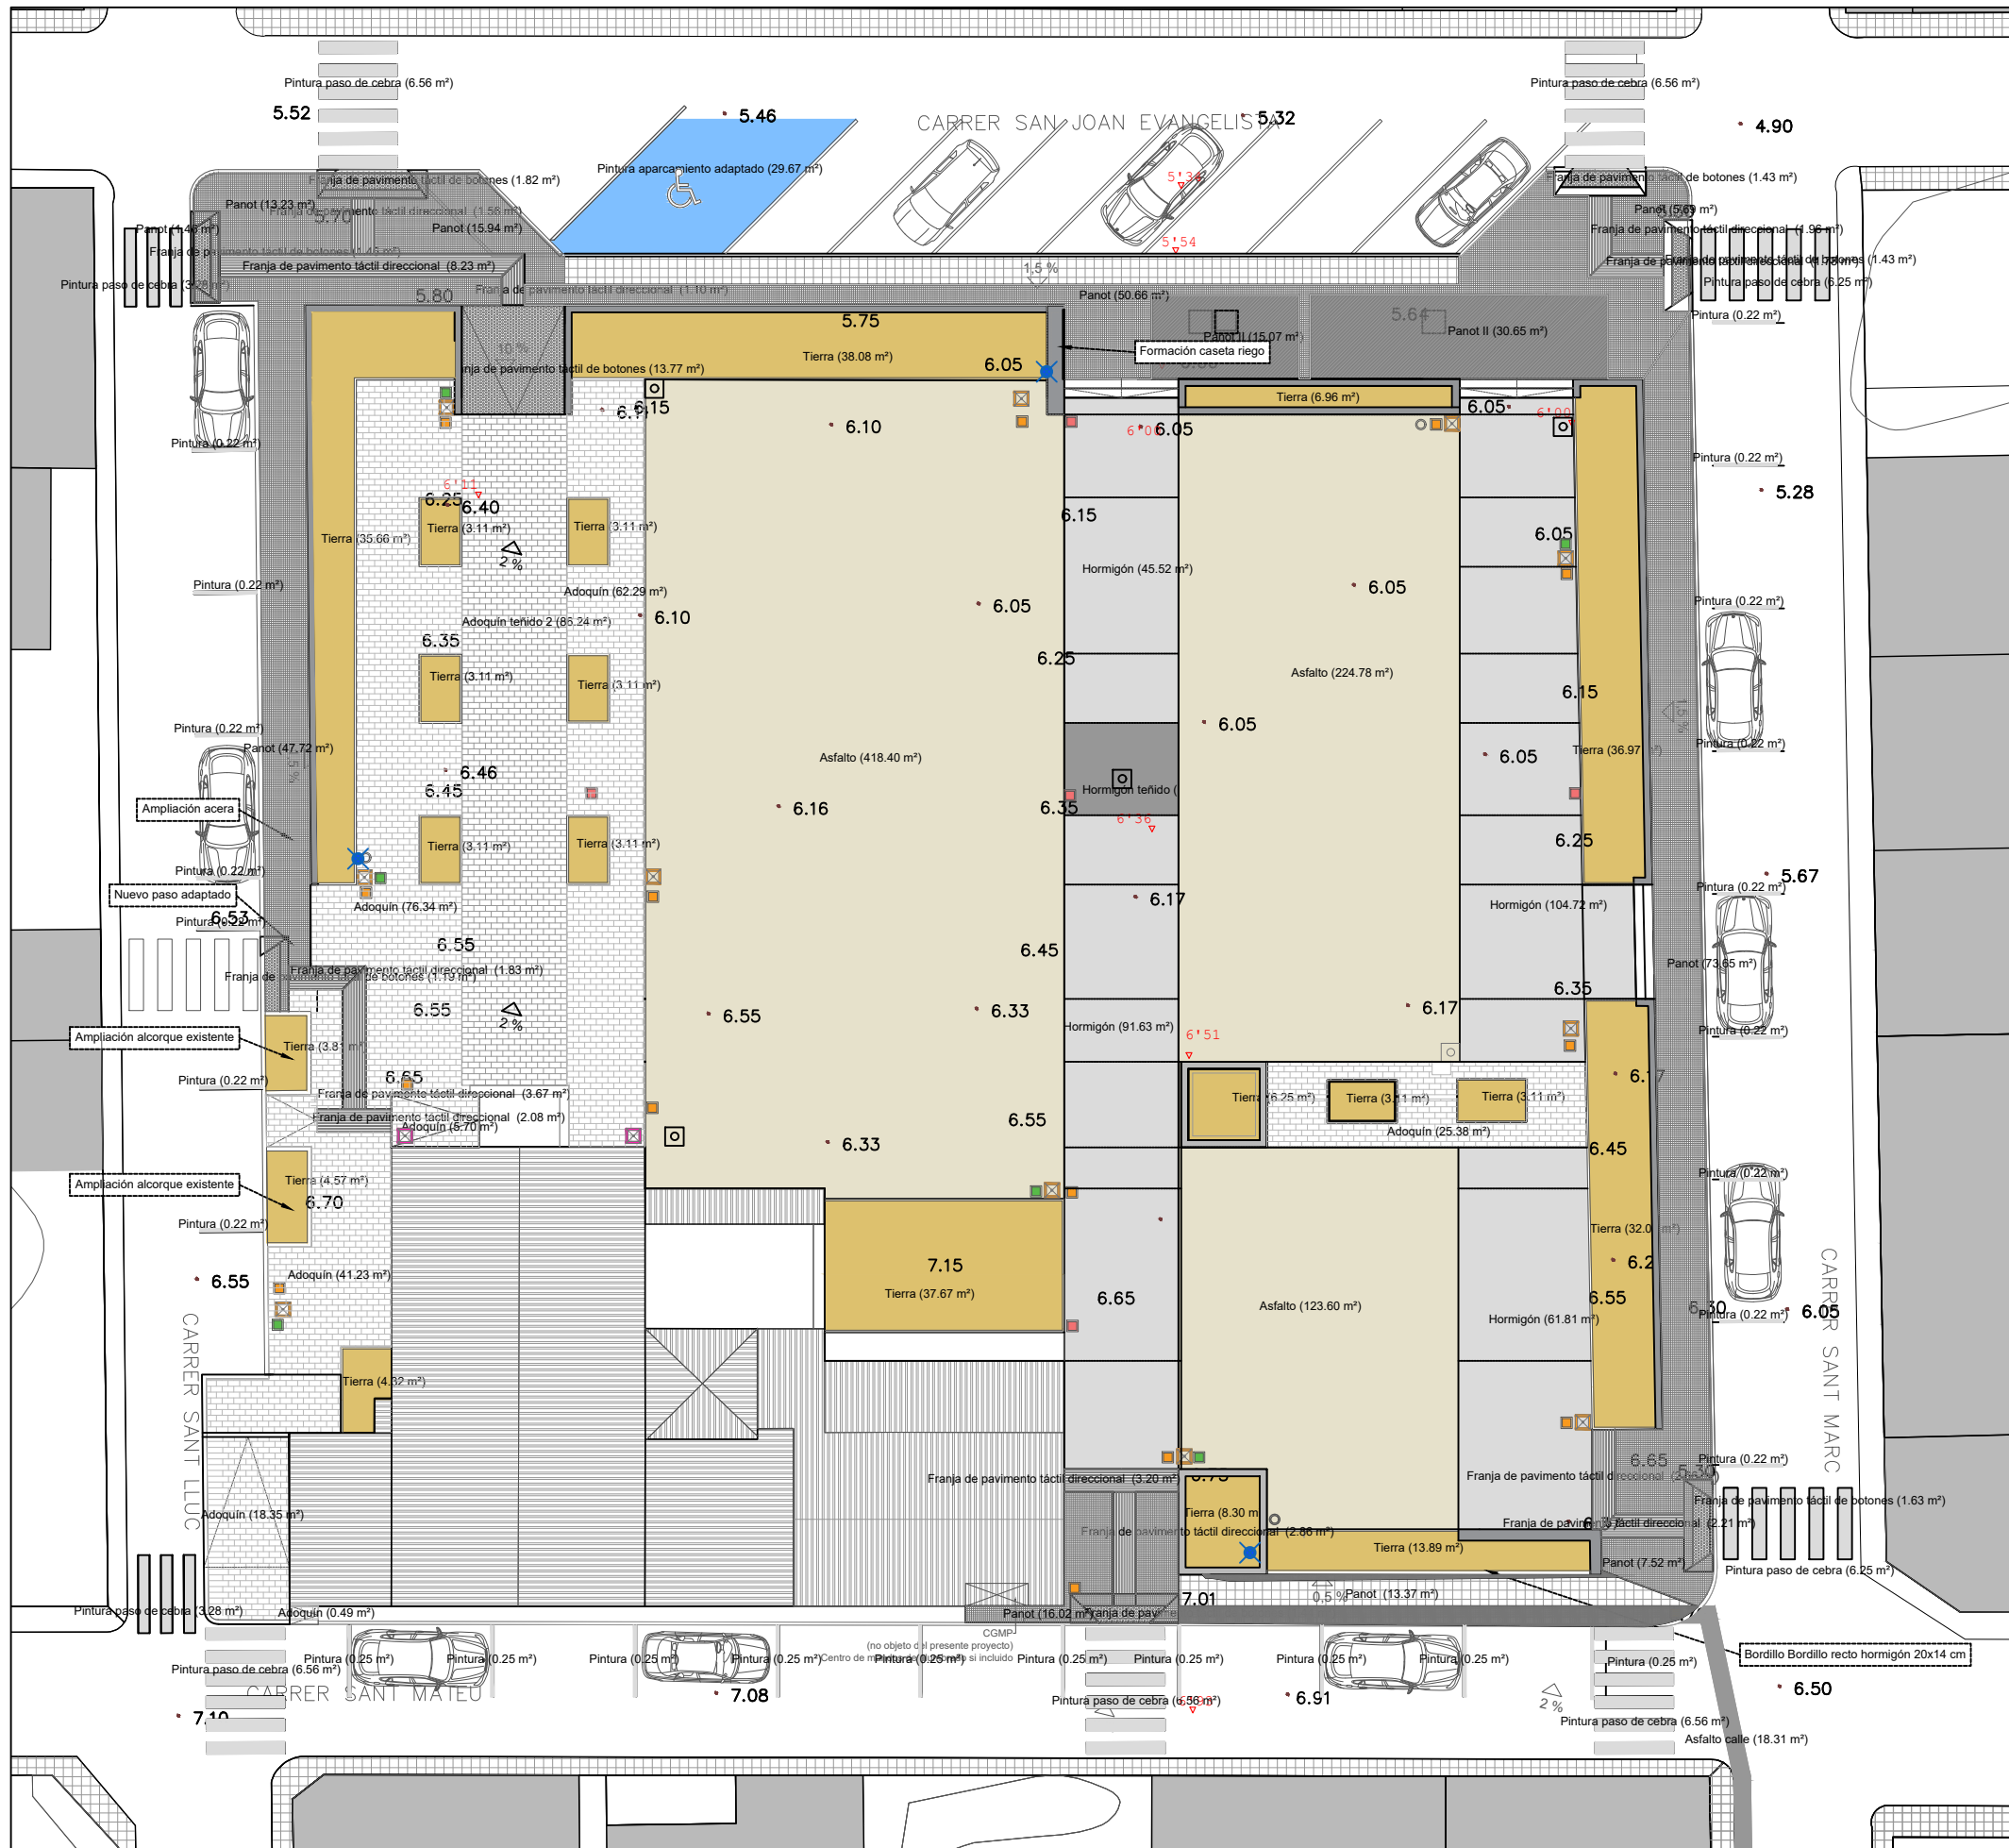

Zonificación de superficies

Zone	Area (m2)
Adoquín	243.2
Adoquín teñido 2	87.00
Asfalto plaza	767.00
Asfalto calle	18.31
Franja de pavimento táctil de botones (vados)	24.17
Franja de pavimento táctil direccional	33.15
Hormigón	303.68
Hormigón teñido	12.92
Panot	245.24
Panot II	45.72
Pintura aparcamiento adaptado	29.67
Pintura paso de cebra	51.88
Pintura aparcamiento	6.00
Tierra	253.45



Tipología asfalto teñido



Adoquín tipo multiformato o similar


Arquitecto
Bernat Bennàssar Bennàssar
Paisagista
Pere Bennàssar Bennàssar

Promotor
Ajuntament d'arta

Título
RENOVACIÓN "PLAÇA DE L'ESGLÈSIA"
(COLONIA DE SANT PERE, ARTÀ)
Emplazamiento
PLAZA ENTRE C/ SANT MARC, C/ SANT MATEU, C/ SANT LLUC I C/ SANT JOAN BAPTISTA (T.M. Artà)

Plano
Planta pavimentos

Fecha
Diciembre 2021
Escala
1/200
Nº
07

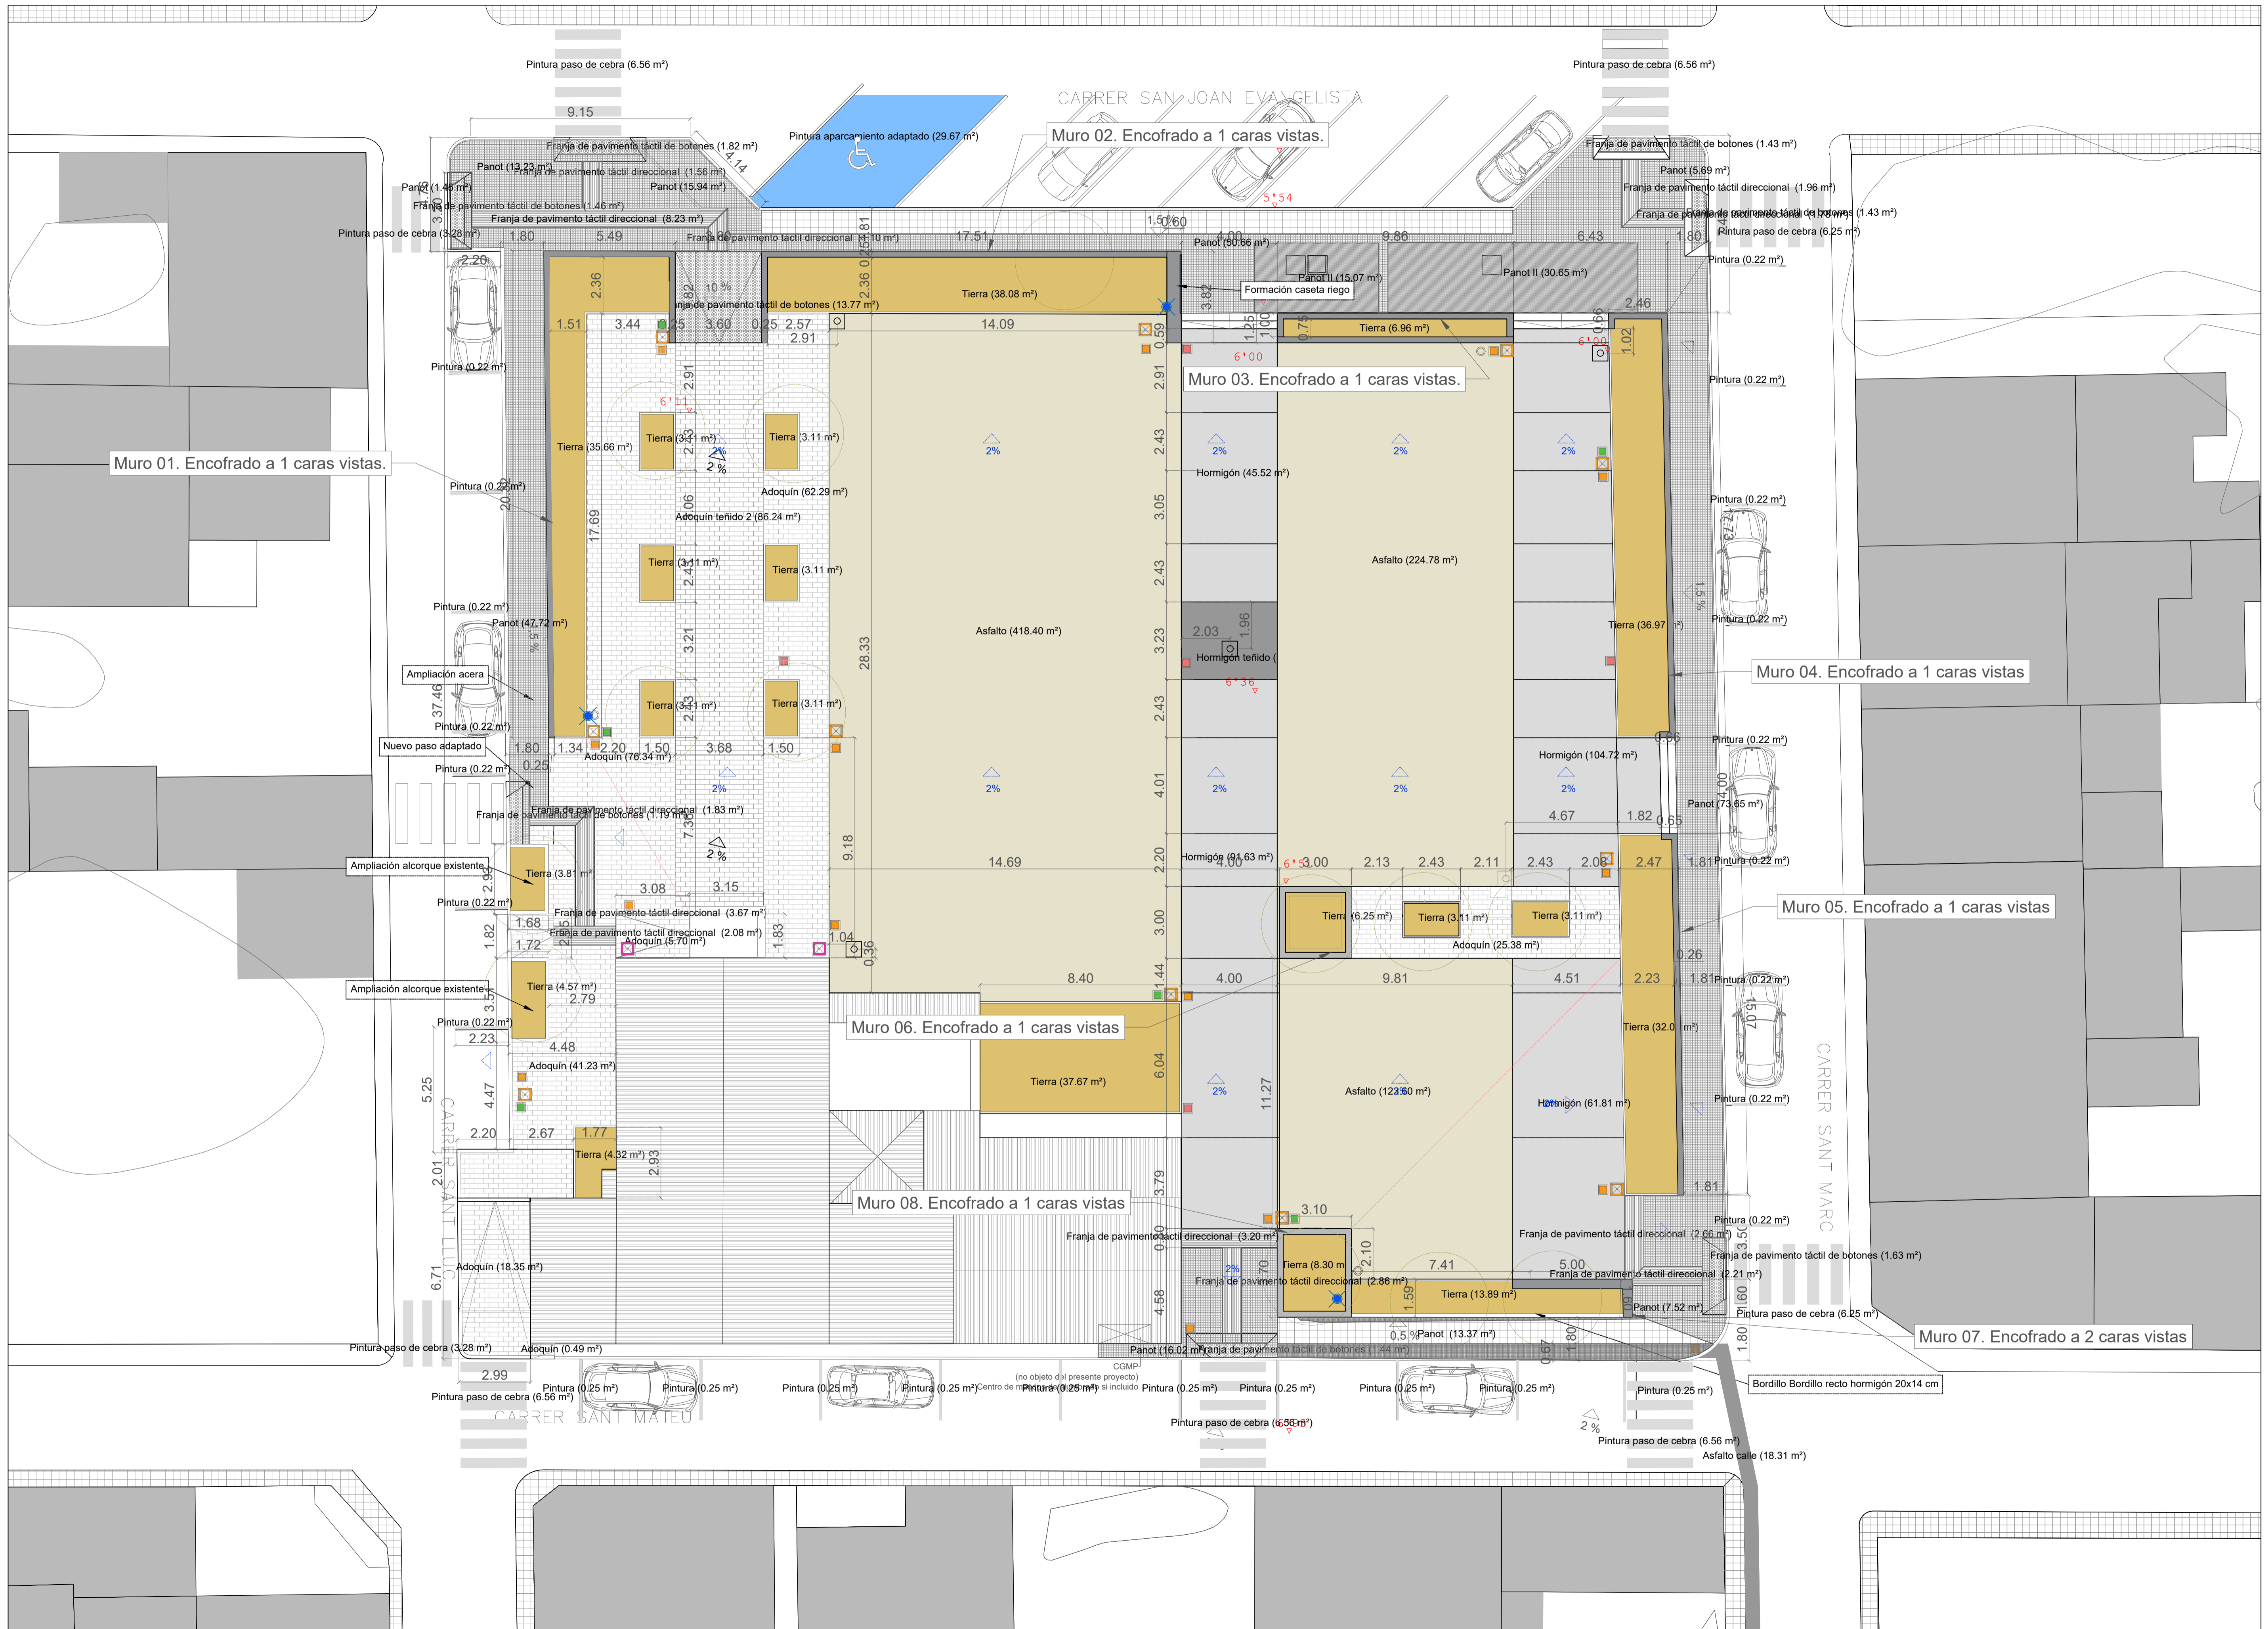

Arquitecto
Bernat Bennàssar Bennàssar
Paisajista
Pere Bennàssar Bennàssar

Promotor
Ajuntament d'Artà

Título
RENOVACIÓN "PLAÇA DE L'ESGLÉSIA"
(COLONIA DE SANT PERE, ARTÀ)
Emplazamiento
PLAÇA ENTRE C/ SANT MARC, C/ SANT MATEU, C/ SANT LLUÇ I
C/ SANT JOAN BAPTISTA (T.M. Artà)

Plano
Planta pavimentos

Fecha
Diciembre 2021
Escala
1/125