


■ A enderrocar
■ A construir

CARRER DE SANT MATEU

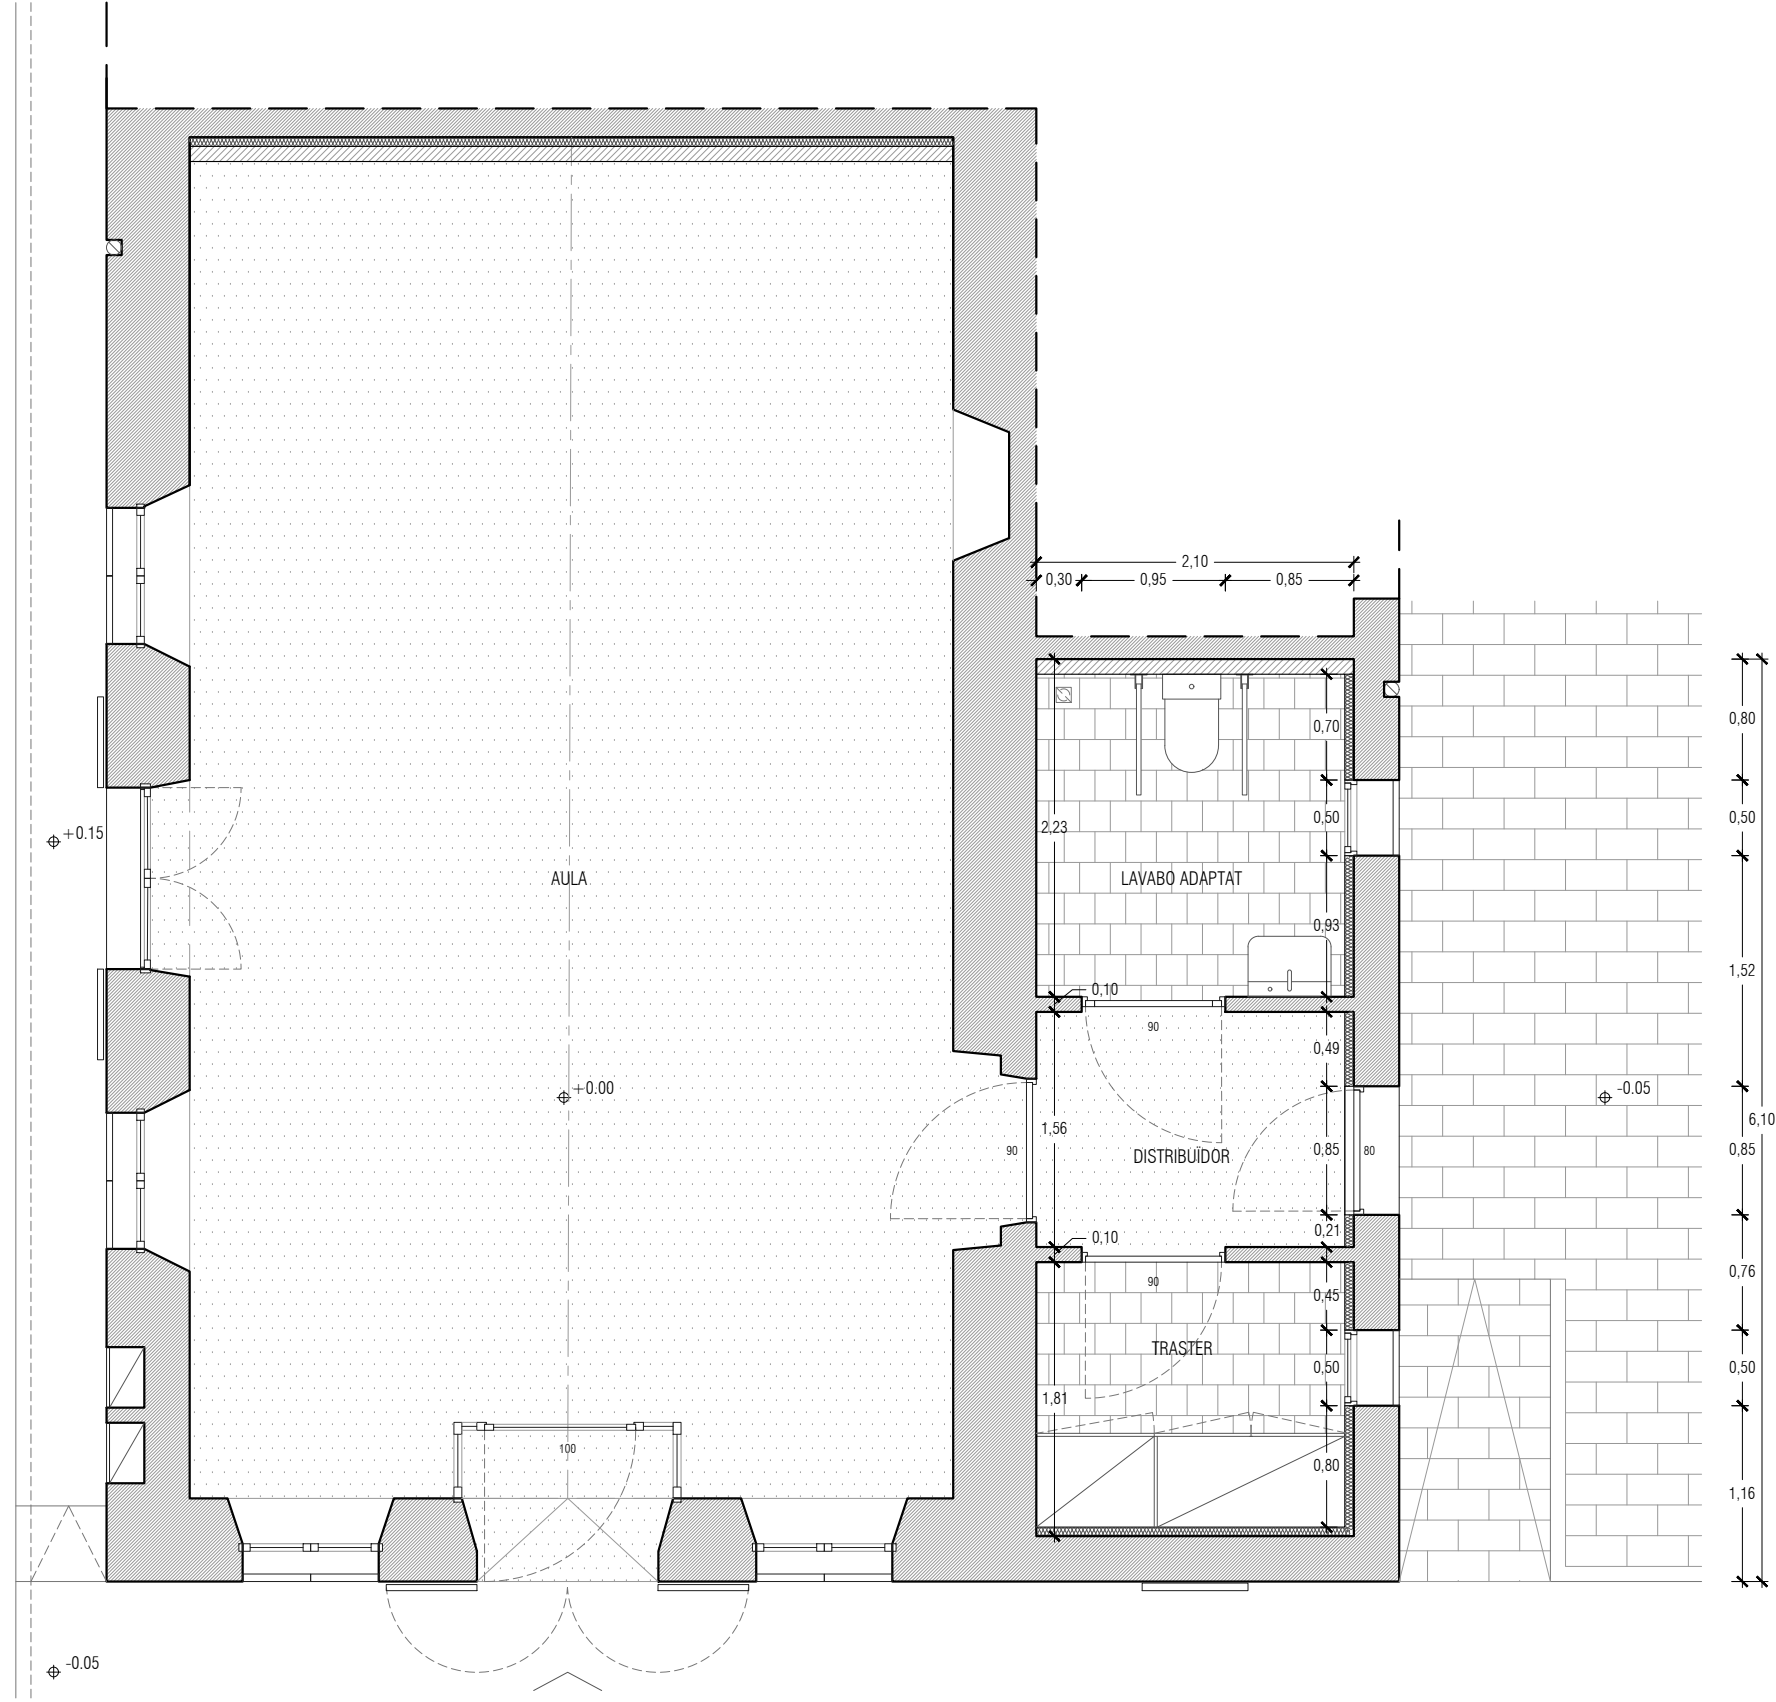

SUPERFICIE EQUIPAMENT PÚBLIC

	CONSTRUÏDA	ÚTIL
Planta Baixa		
01. Aula	-	45,45
02. Magatzem	-	3,55
03. Lavabo	-	4,35
04. Distribuidor	-	3,15
Total	74,00 m²	65,50 m²