COL·LEGI OFICIAL D'ARQUITECTES ILLES BALEARS
23.12.2022 11/12512/22
Segellat
(Ley 25/2009. R.D. 1000/2010-MEH. Llei 10/1998-CAIB)
http://www.coaib.org/csv
A74342EB5ADBB16DC51AF45DFEE80753D9DD5430

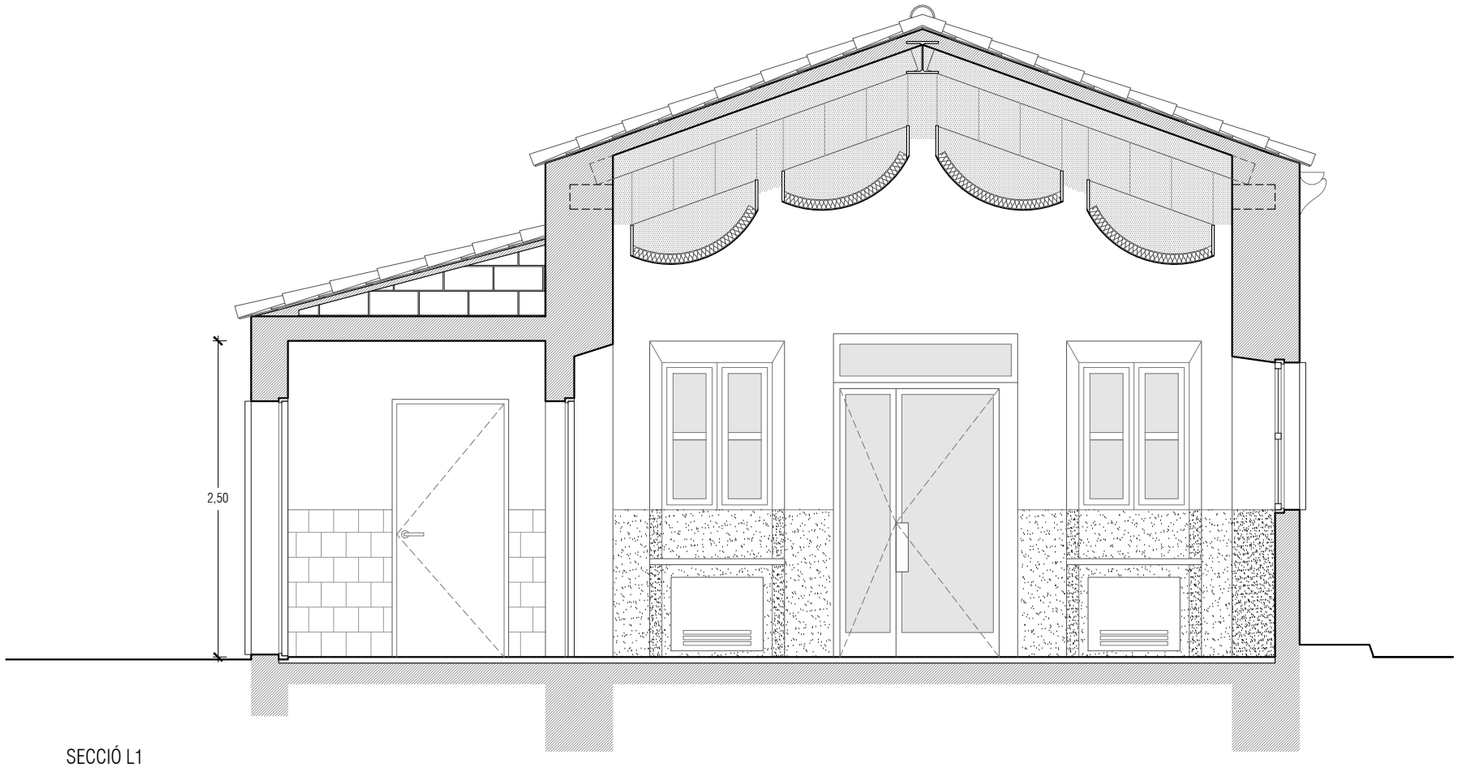

SECCIÓ L1

MARC STRUNK POMAR
07570 Artà. Illes Balears
+ 34 630 262 513
mstrunk@coaib.com

Reforma integral d'edifici municipal a la plaça Sant Pere
Carrer de Sant Mateu, 15 - Colònia de Sant Pere
Ajuntament d'Artà

PROJECTE BÀSIC, DEXECUCIÓ I ACTIVITAT
DESEMBRE 2022

PLÀNOL : SECCIÓ - ESTAT PROJECTE
ESCALA : 1 / 50

10