

522000

523500

525000

526500

4401000

4399500

4398000

522000

523500

525000

526500

AJUNTAMENT D'ARTÀ



MODIFICACIÓ PUNTUAL DE LES NS DE PLANEJAMENT. AMPLIACIÓ DEL SISTEMA GENERAL. EDAR COLÒNIA DE SANT PERE

AVALUACIÓ AMBIENTAL ESTRATÈGICA

Mapa 9: Usos del sòl

Escala 1:20.000

Maig 2022

LLEGGENDA

Usos del sòl


- Urbans
- Zona de transport
- Terres de cultiu
- Cultius permanents
- Garrigues
- Carritxeres

Infraestructures de sanejament

- Col·lector. Xarxa de Sanejament
- Emisari
- EBAR
- EDAR
- Ampliació de l'EDAR

Altres

- Torrents

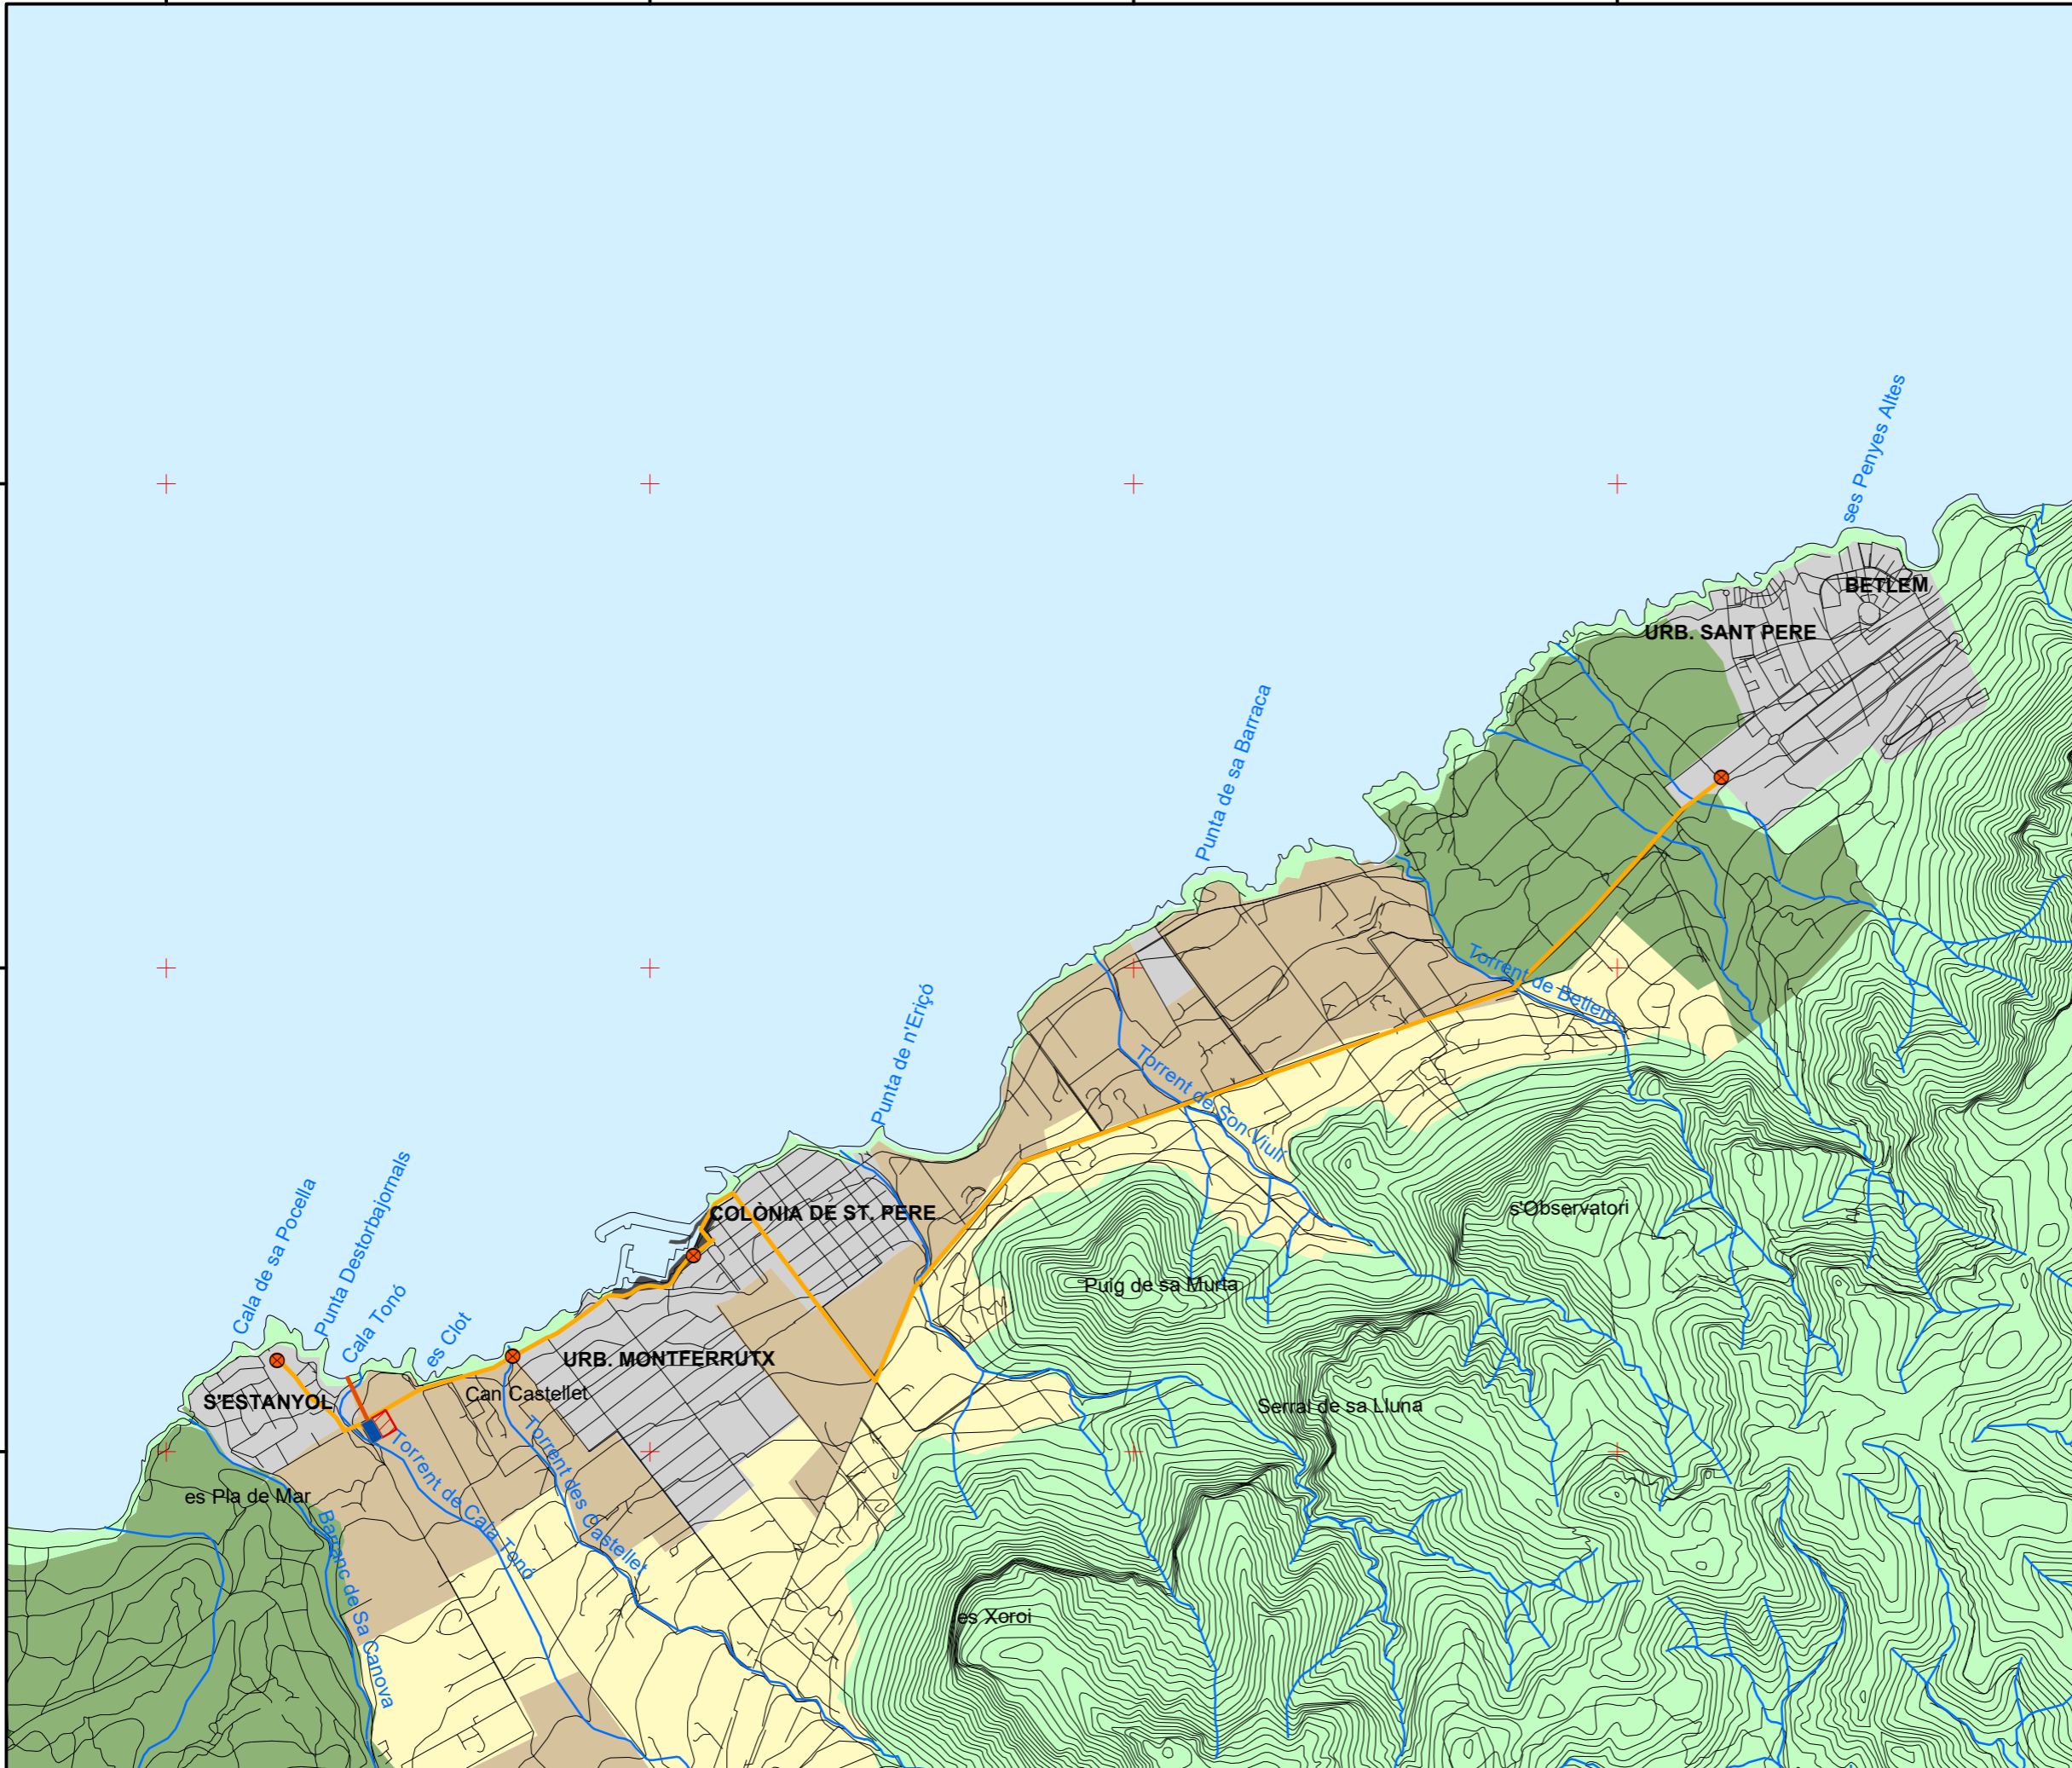

GABINET d'ANÀLISI AMBIENTAL I TERRITORIAL