


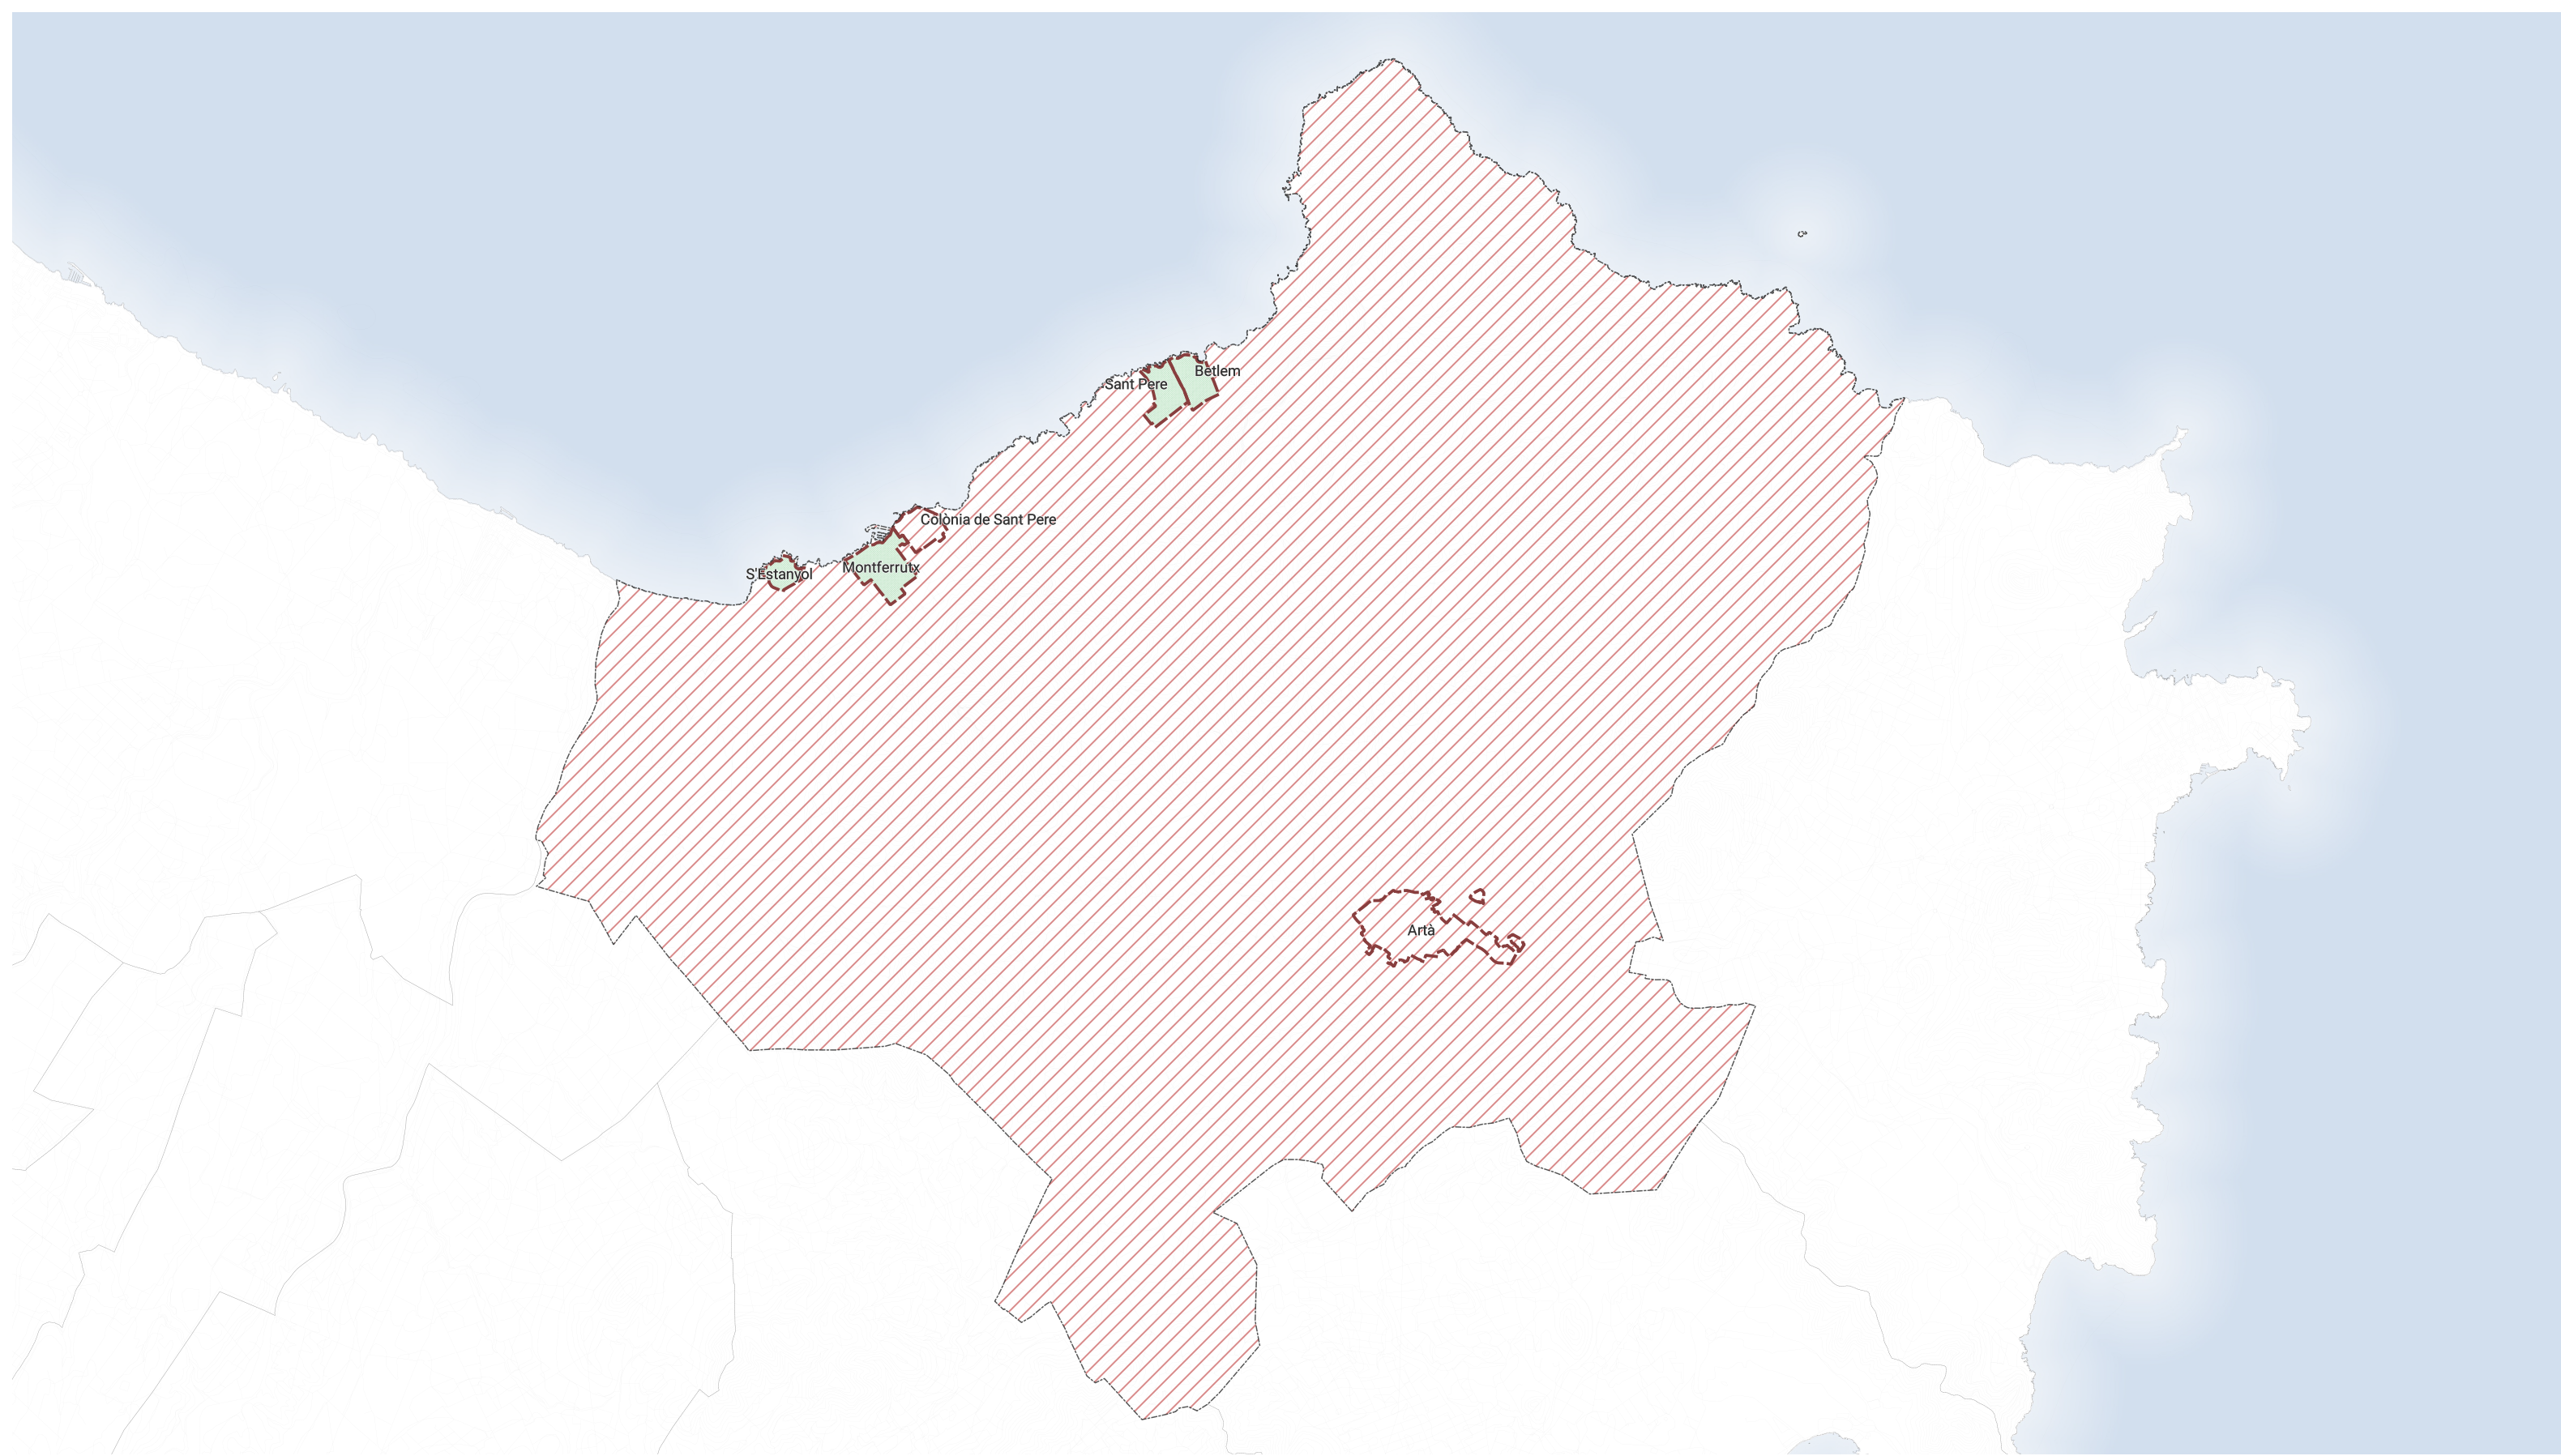

PROPOSTA MP

Delimitació estades comercialització turística

Apte

No apte

ALTRES ELEMENTS

Topogràfic

Nucli urbà

Municipi d'Artà



MODIFICACIÓ PUNTUAL DEL PLANEJAMENT D'ARTÀ PER L'ADAPTACIÓ AL PIAT

PLÀNOL D'ORDENACIÓ. Delimitació de les zones aptes per a la comercialització d'estades turístiques en habitatges

PO-19
Agost 2026



En representació de
l'equip redactor:

Aina Soler Crespí,
arquitecta

ETRS89
Escala A3 1: 75.000

0 0,5 1 km

