



ESTAT ACTUAL  
planta baixa

SUPERFICIE EQUIPAMENT


Planta Baixa	CONSTRUÏDA	ÚTIL
01. Aula	-	45.45
02. Magatzem	-	4.00
03. Bany	-	7.65
Total	74.00 m <sup>2</sup>	57.10 m <sup>2</sup>

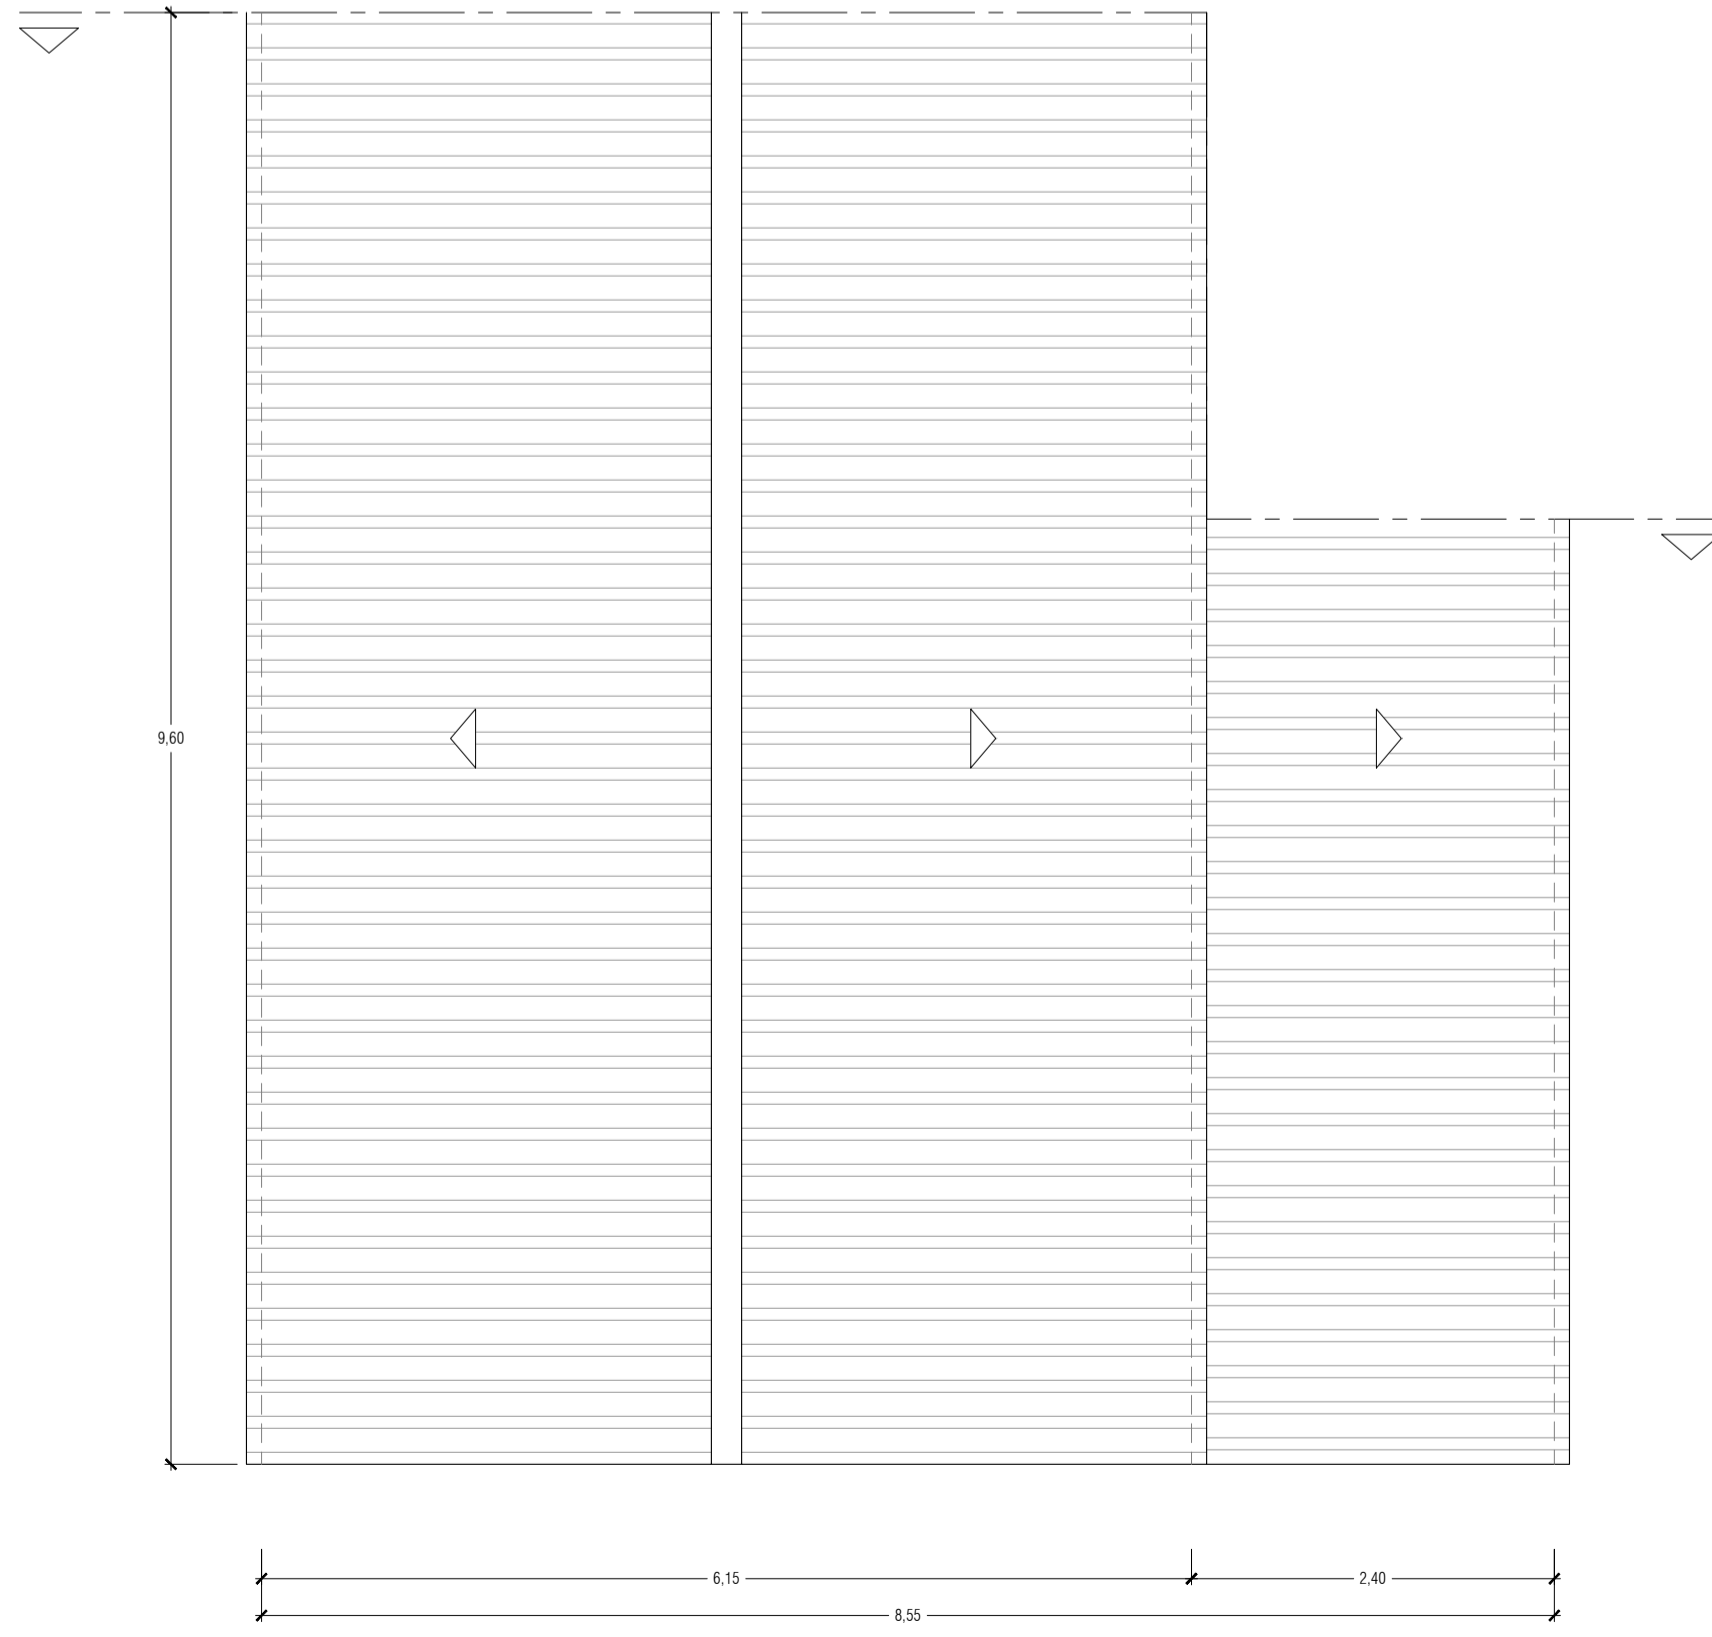


ESTAT ACTUAL  
coberta

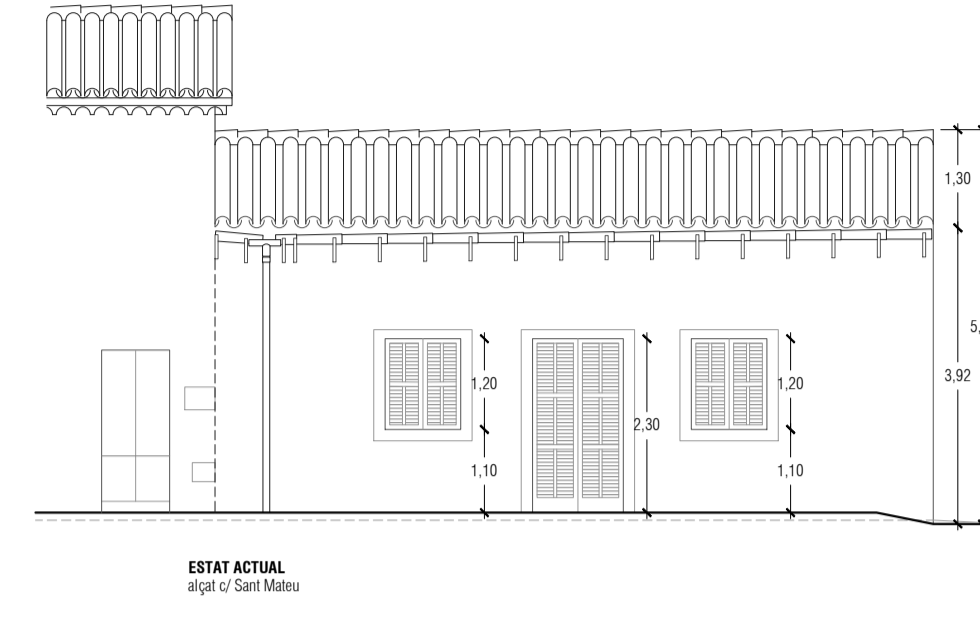



ESTAT ACTUAL  
alçada de Sant Mateu

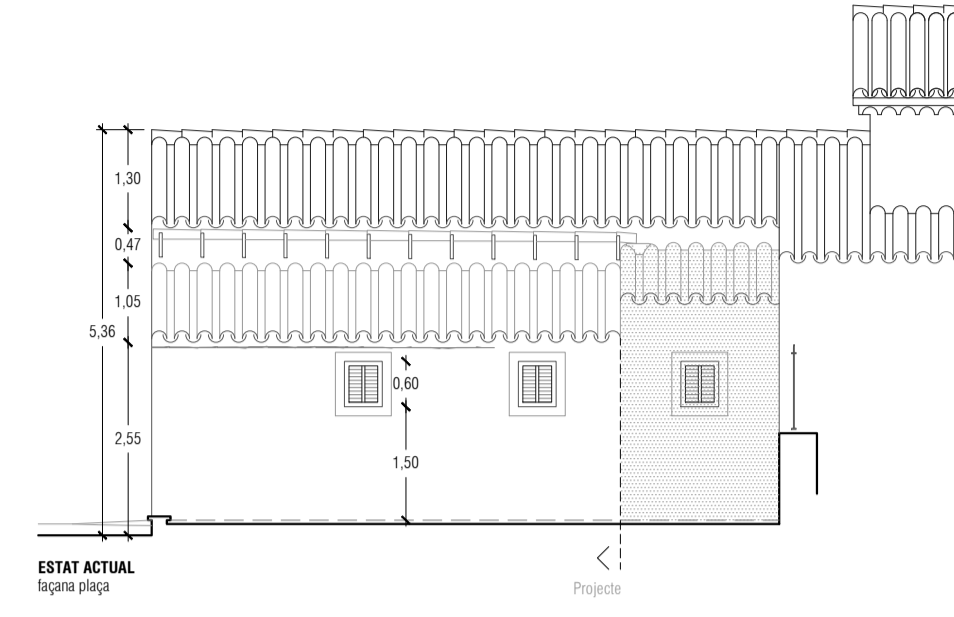


ESTAT ACTUAL  
façana principal

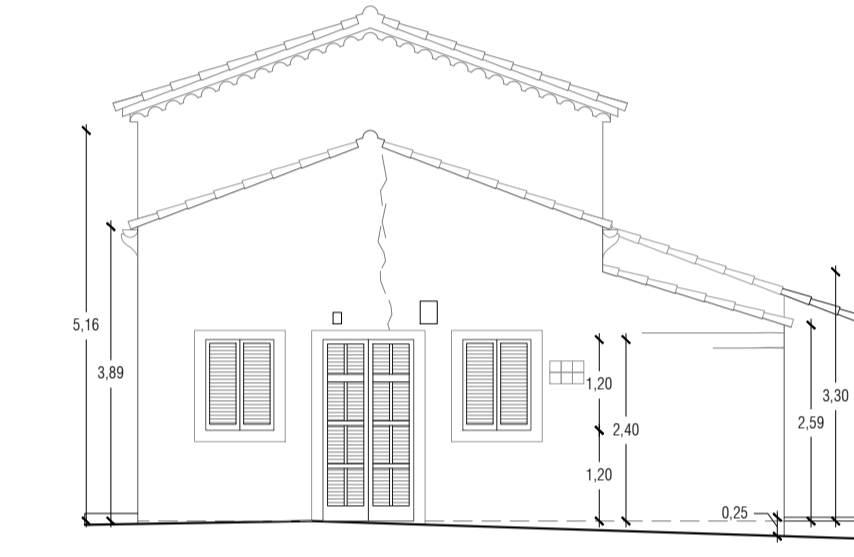


ESTAT ACTUAL  
façana principal

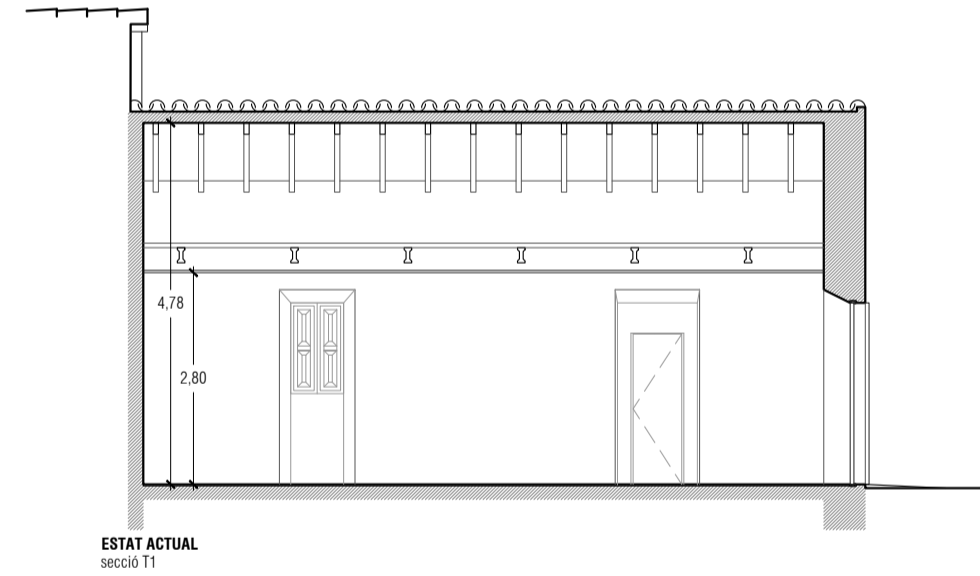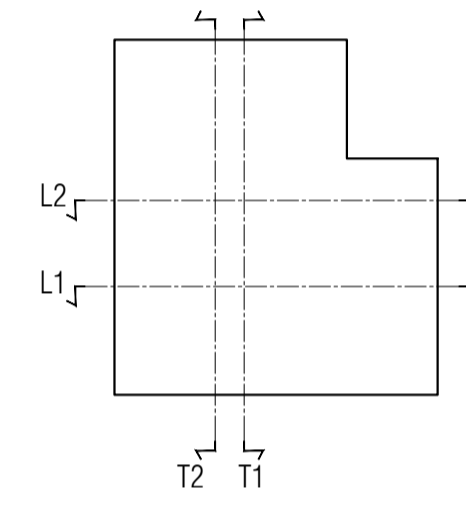


ESTAT ACTUAL  
secció T1

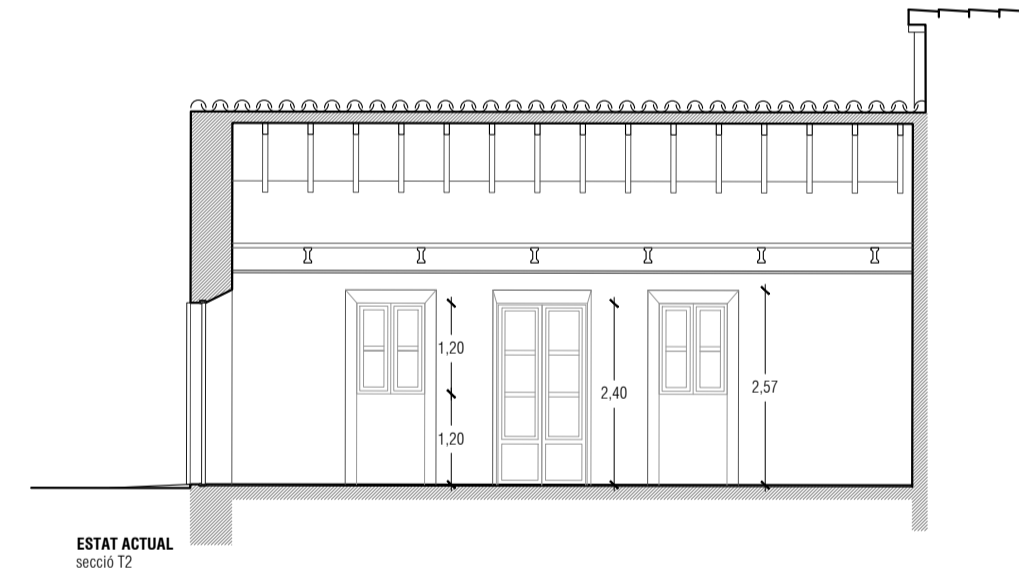

ESTAT ACTUAL  
secció T2

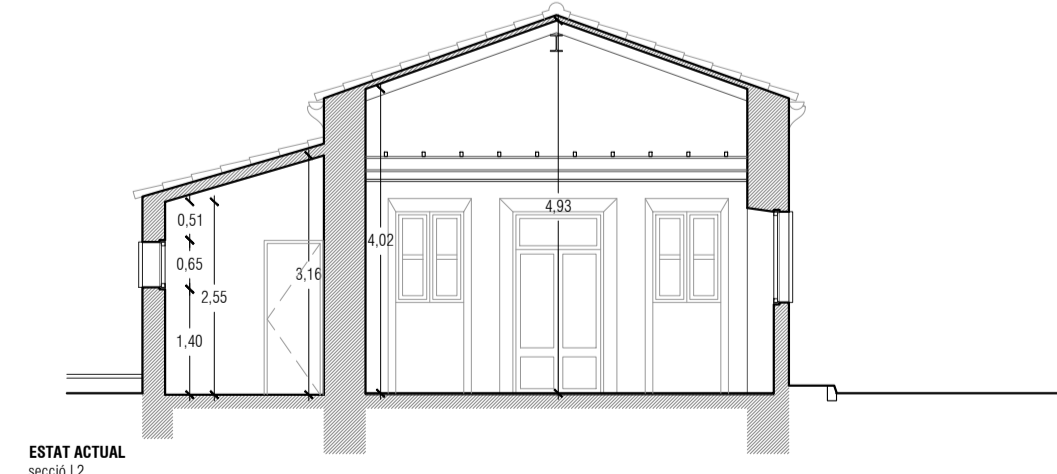

ESTAT ACTUAL  
secció L2

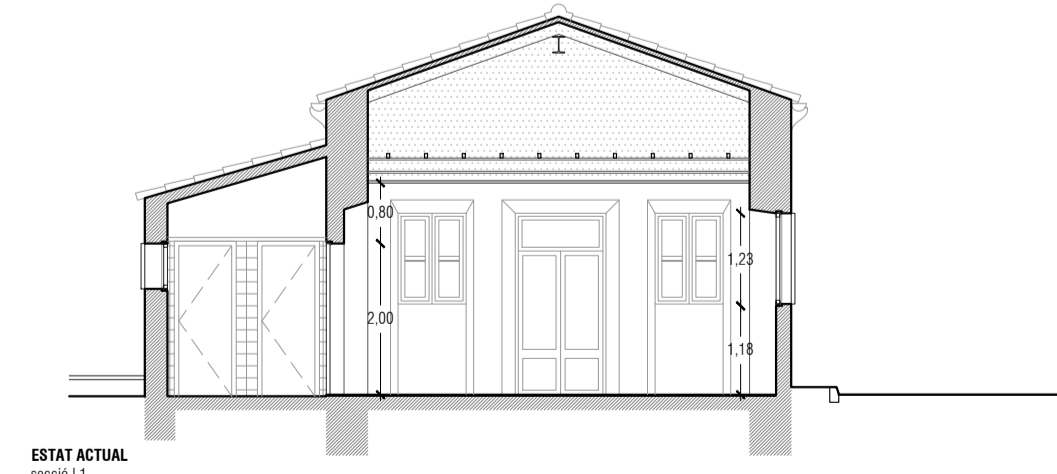

ESTAT ACTUAL  
secció L1